

PROVINCIE VLAAMS-BRABANT



**VLAAMS-
BRABANT**


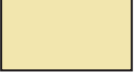
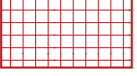
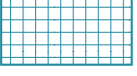
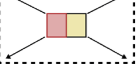
Directie ruimte
Dienst ruimtelijke planning

Dossiernummer: PRJ-2022-002
Ons kenmerk: RMT/RP/projecten/kernafbakeningen/PRUP Zennevallei
Datum: november 2023

Vragen naar: Jonah Scheppers
Tel.: 016 26 75 07
E-mail: ruimtelijkeplanning@vlaamsbrabant.be

Grafisch plan Kernafbakeningen Zennevallei - fase ontwerp Deelplan Beersel en deelgemeenten


Legende:

-  Contour Beersel
-  Dorpskern
-  Centrumgebied
-  Projectzone
-  Woongebieden buiten de afgebakende kernen

SCHAAL: 1/40.000



PROVINCIE VLAAMS-BRABANT

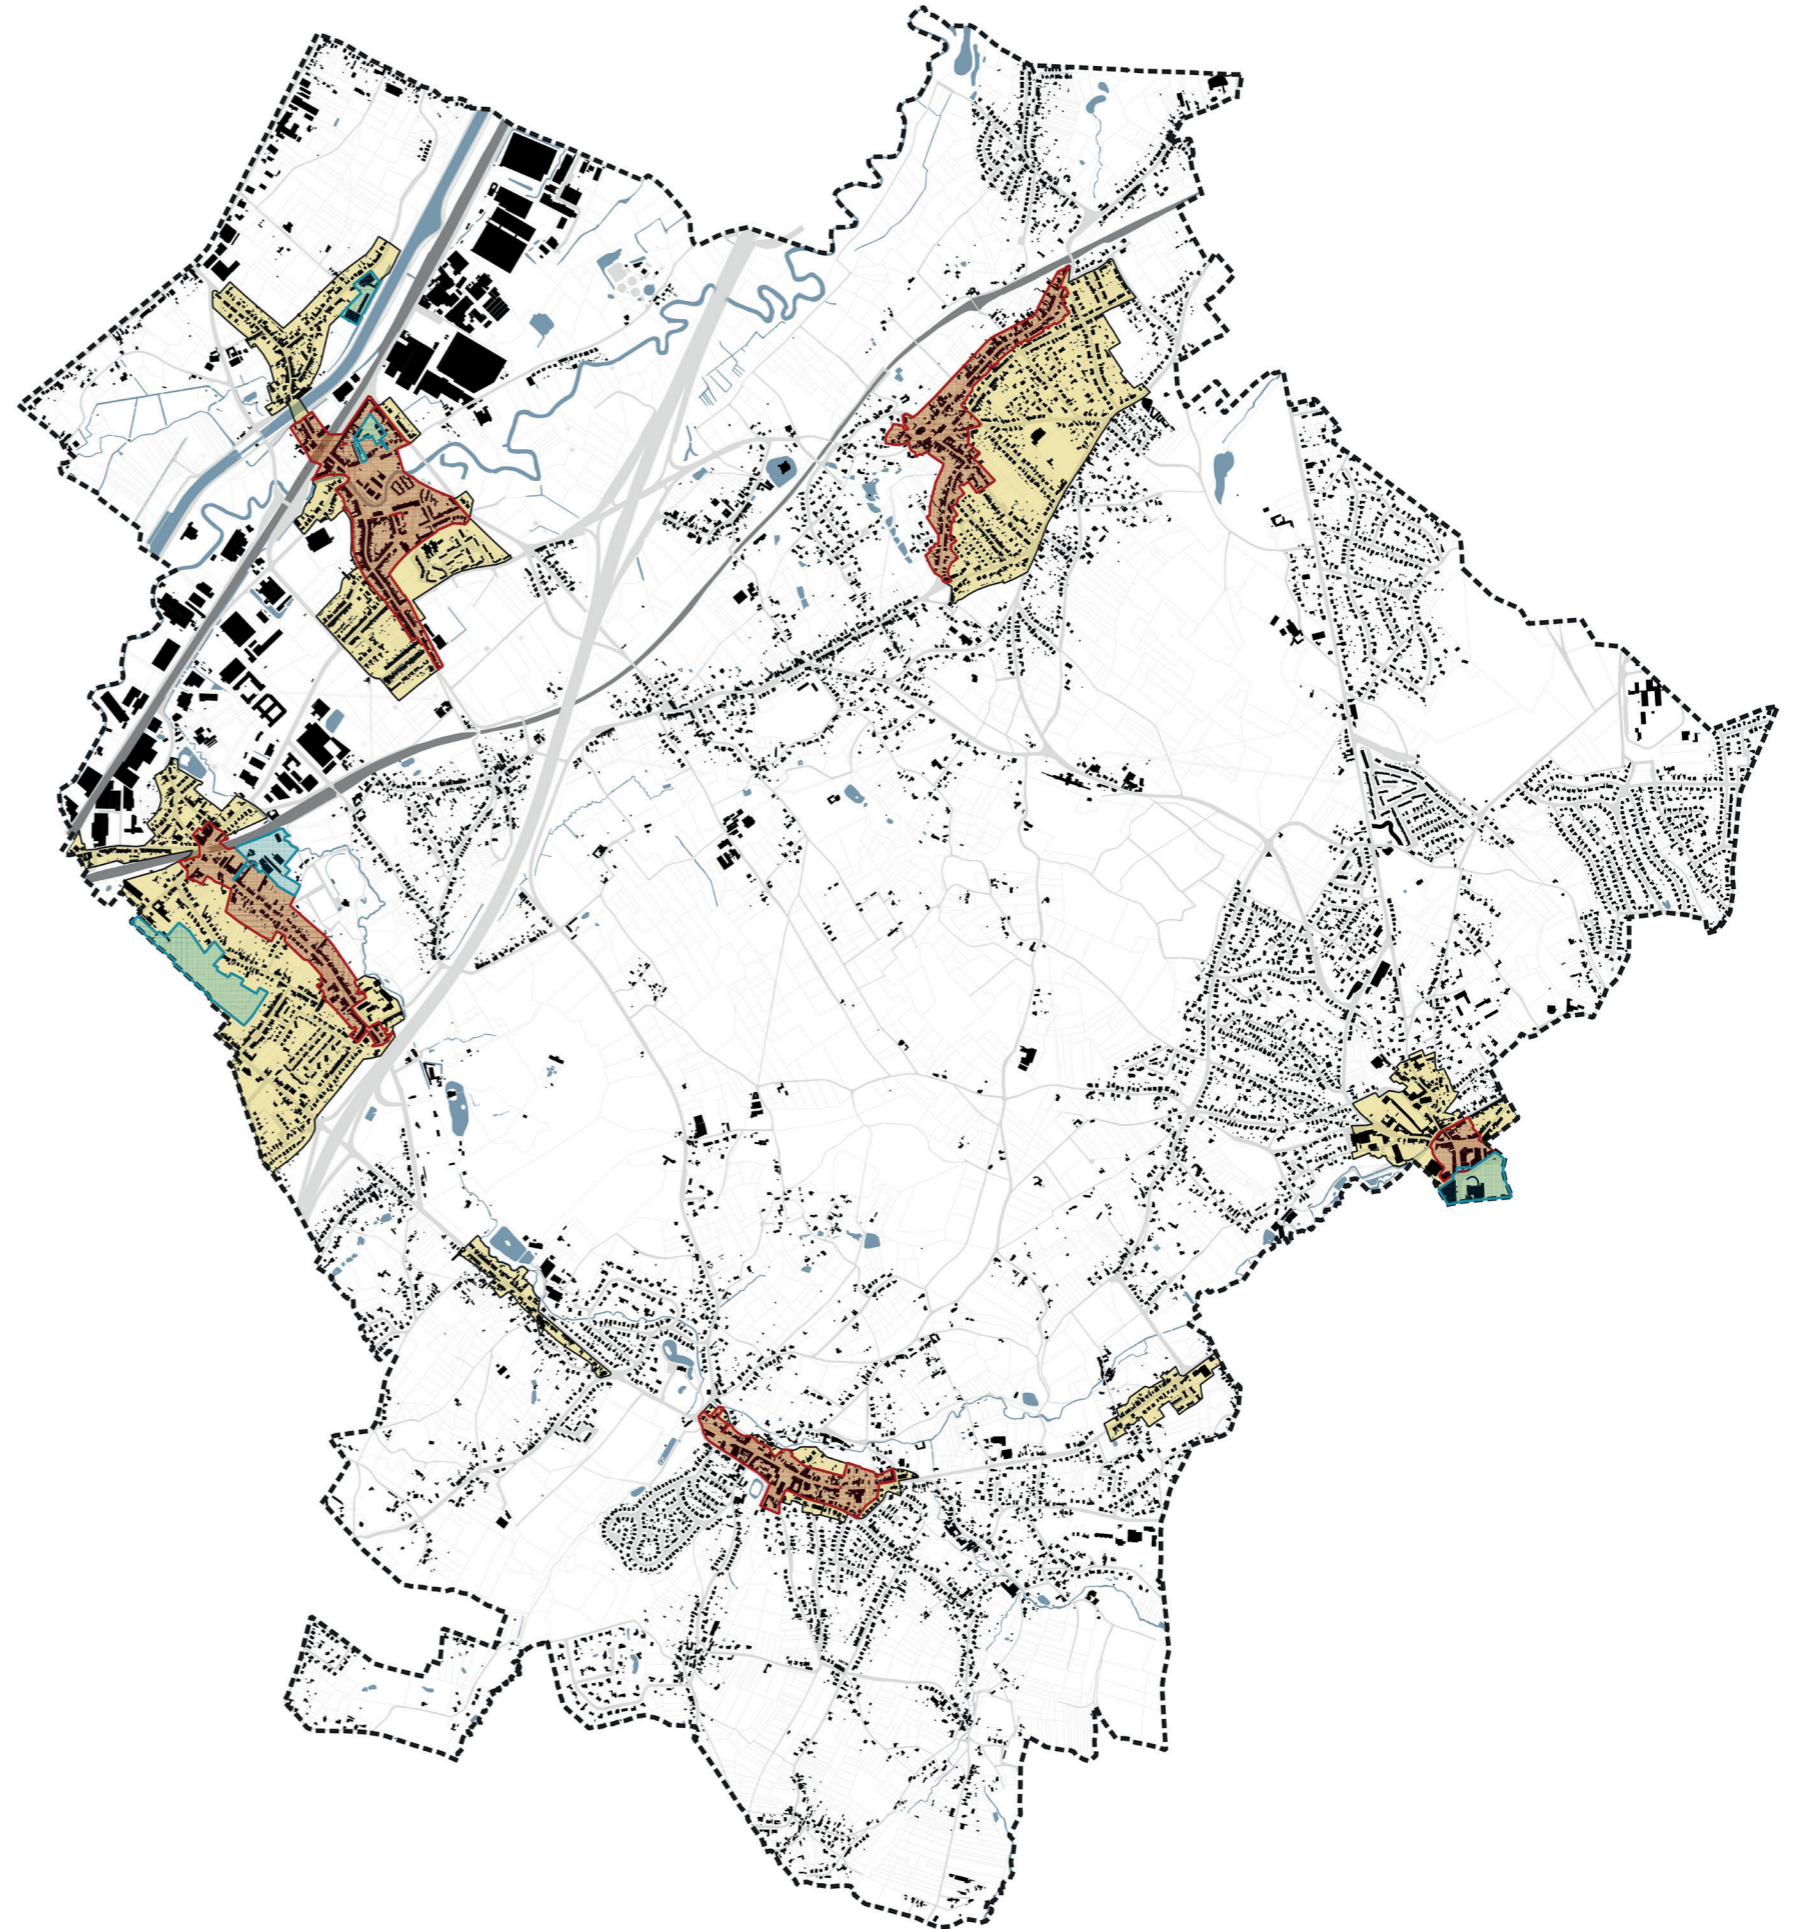

PROVINCIE VLAAMS-BRABANT



**VLAAMS-
BRABANT**

Directie ruimte
Dienst ruimtelijke planning

Dossiernummer: PRJ-2022-002
Ons kenmerk: RMT/RP/projecten/kernafbakeningen/PRUP Zennevallei
Datum: november 2023

Vragen naar: Jonah Scheppers
Tel.: 016 26 75 07
E-mail: ruimtelijkeplanning@vlaamsbrabant.be

Zooms bij het Grafisch plan Kernafbakeningen Zennevallei Deelplan Beersel en deelgemeenten


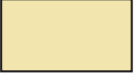
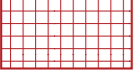

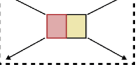
Zoom Beersel


SCHAAL: 1/7.500



PROVINCIE VLAAMS-BRABANT

Legende:

-  Contour Beersel
-  Dorpskern
-  Centrumgebied
-  Projectzone
-  Woongebieden buiten de afgebakende kernen

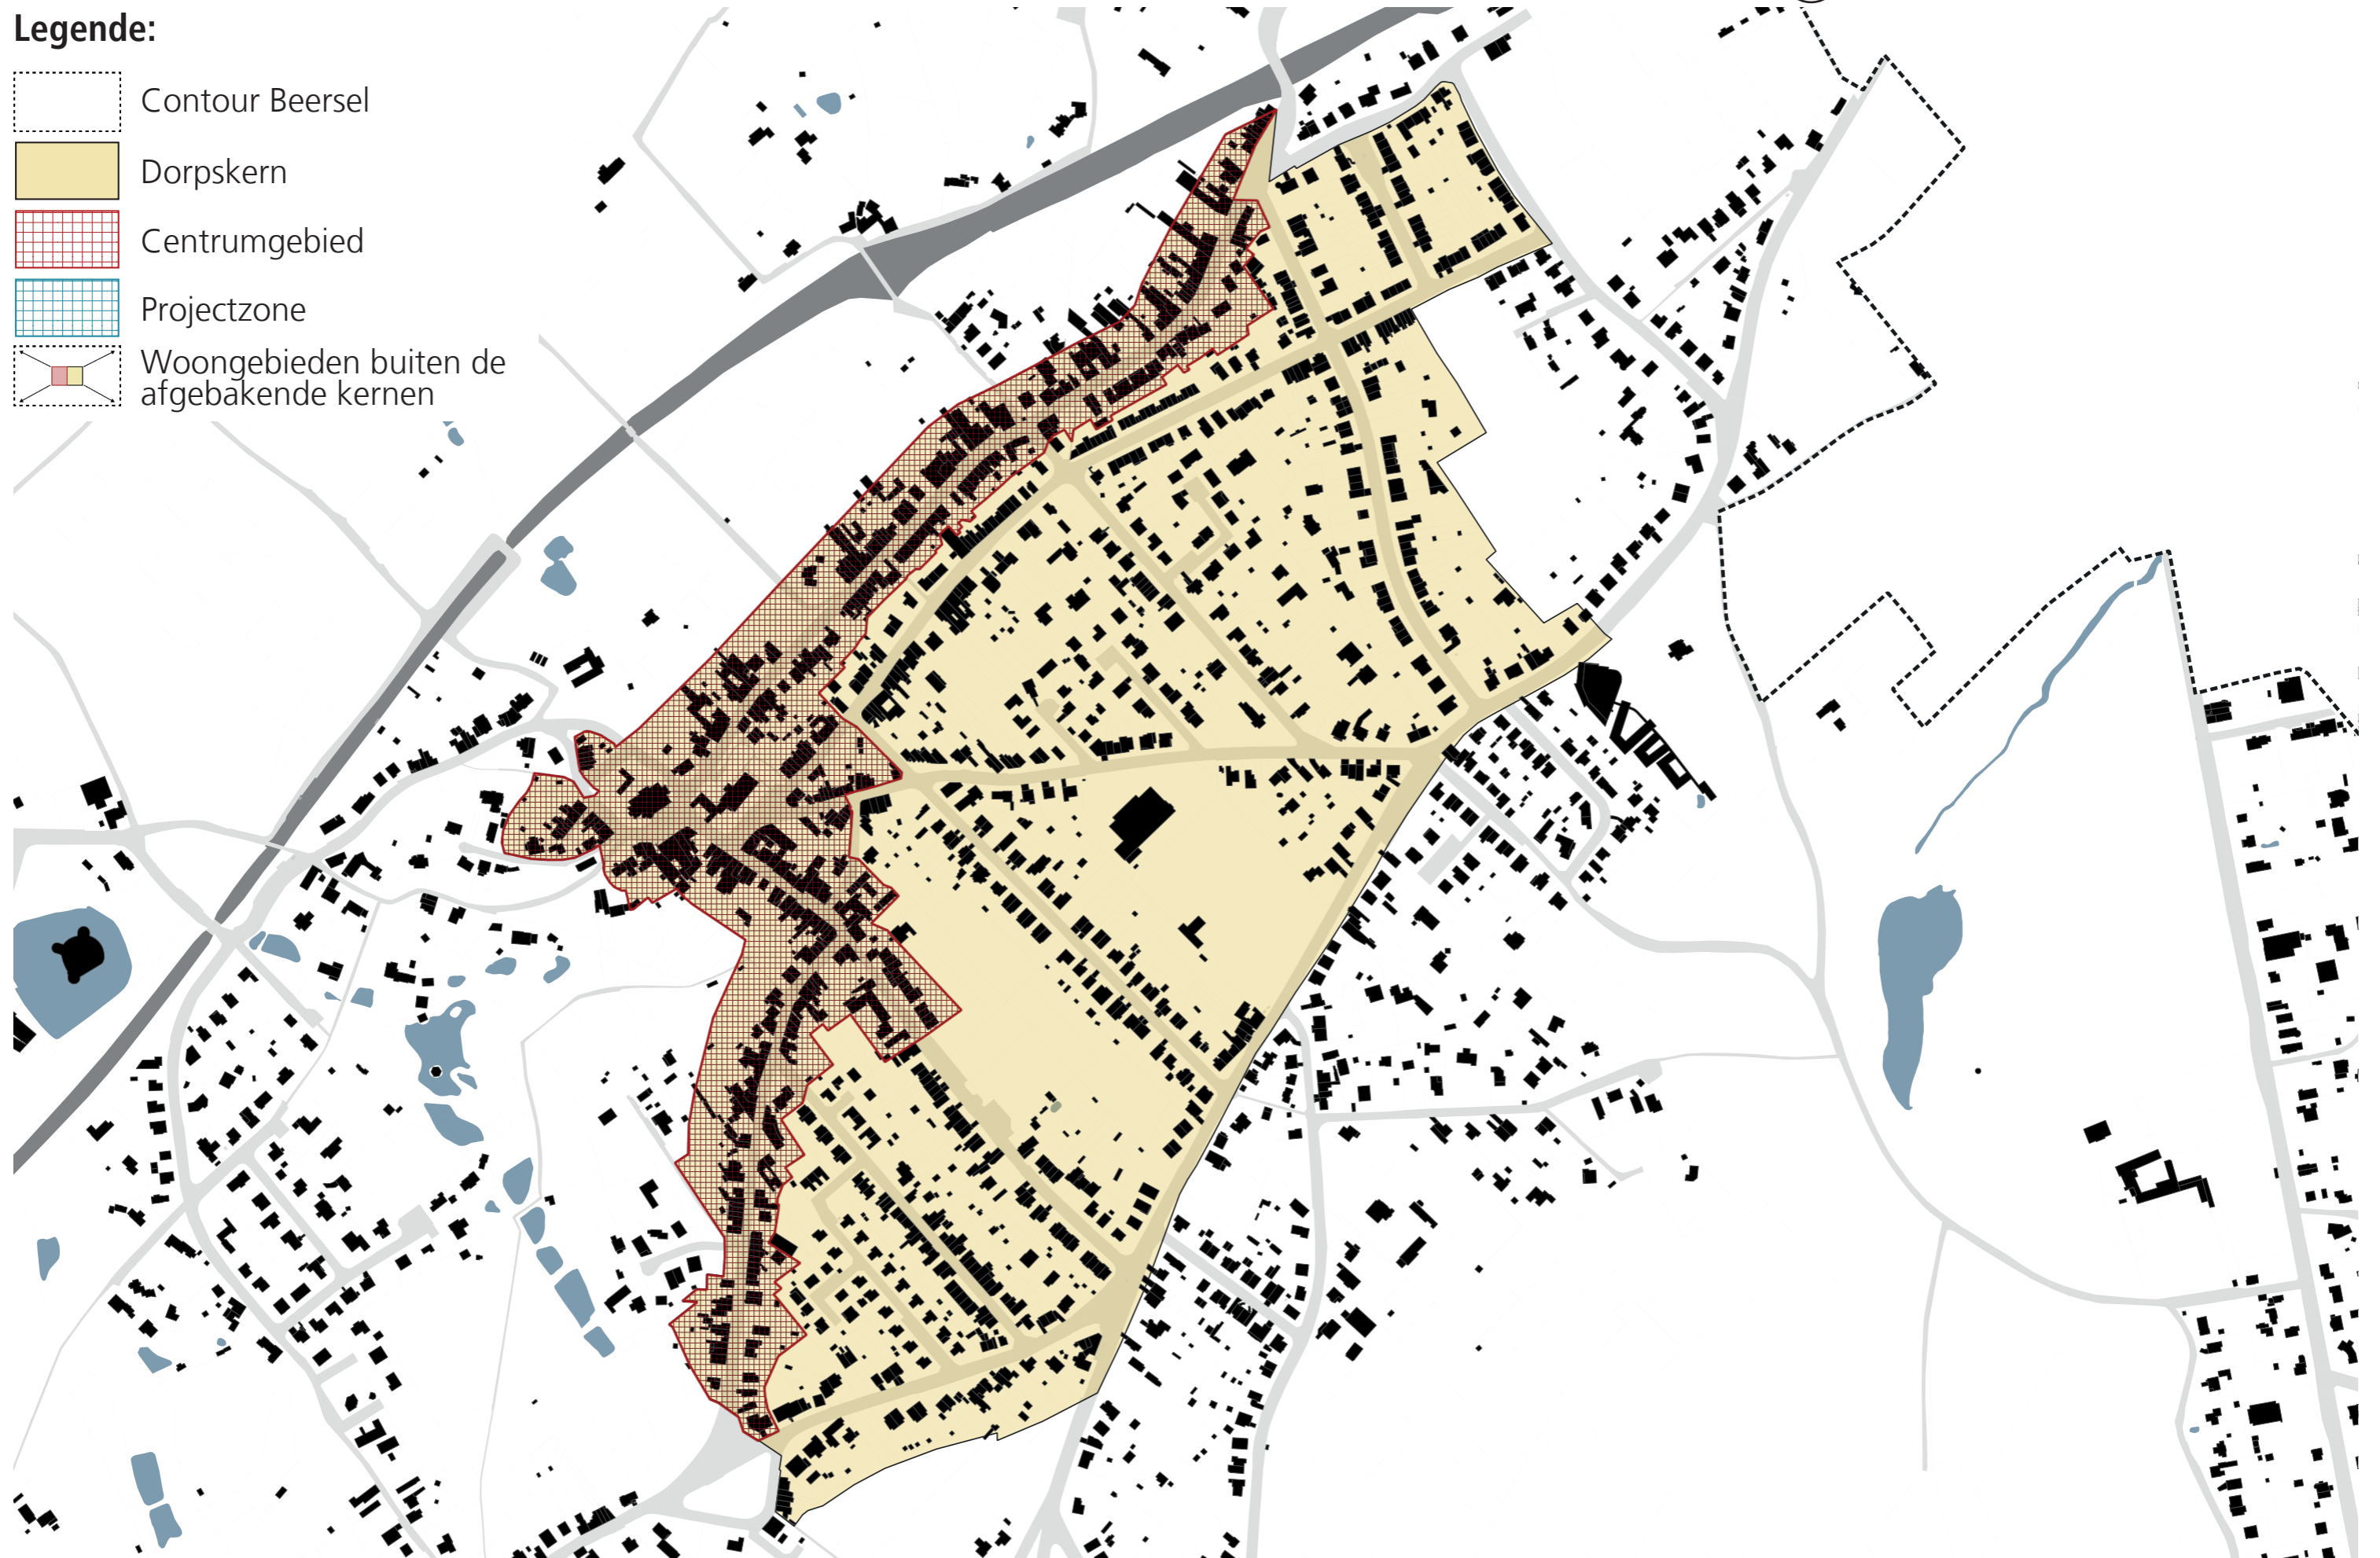






Zoom Beersel - centrumgebied



PROVINCIE VLAAMS-BRABANT

Legende:

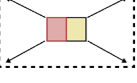-  Contour Beersel
-  Dorpskern
-  Centrumgebied
-  Projectzone
-  Woongebieden buiten de afgebakende kernen





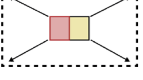


Zoom Beersel - centrumgebied



PROVINCIE VLAAMS-BRABANT


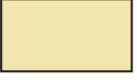
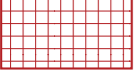

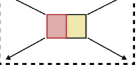
Legende:

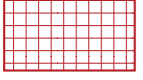-  Contour Beersel
-  Dorpskern
-  Centrumgebied
-  Projectzone
-  Woongebieden buiten de afgebakende kernen



Zoom Huizingen

Legende:

-  Contour Beersel
-  Dorpskern
-  Centrumgebied
-  Projectzone
-  Woongebieden buiten de afgebakende kernen

SCHAAL: 1/9.000



PROVINCIE VLAAMS-BRABANT


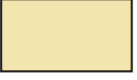
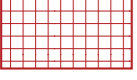

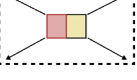


Zoom Huizingen - centrumgebied



PROVINCIE VLAAMS-BRABANT


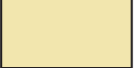

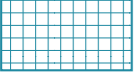
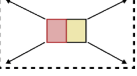
Legende:


-  Contour Beersel
-  Dorpskern
-  Centrumgebied
-  Projectzone
-  Woongebieden buiten de afgebakende kernen






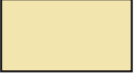
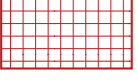

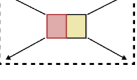
Legende:

-  Contour Beersel
-  Dorpskern
-  Centrumgebied
-  Projectzone
-  Woongebieden buiten de afgebakende kernen

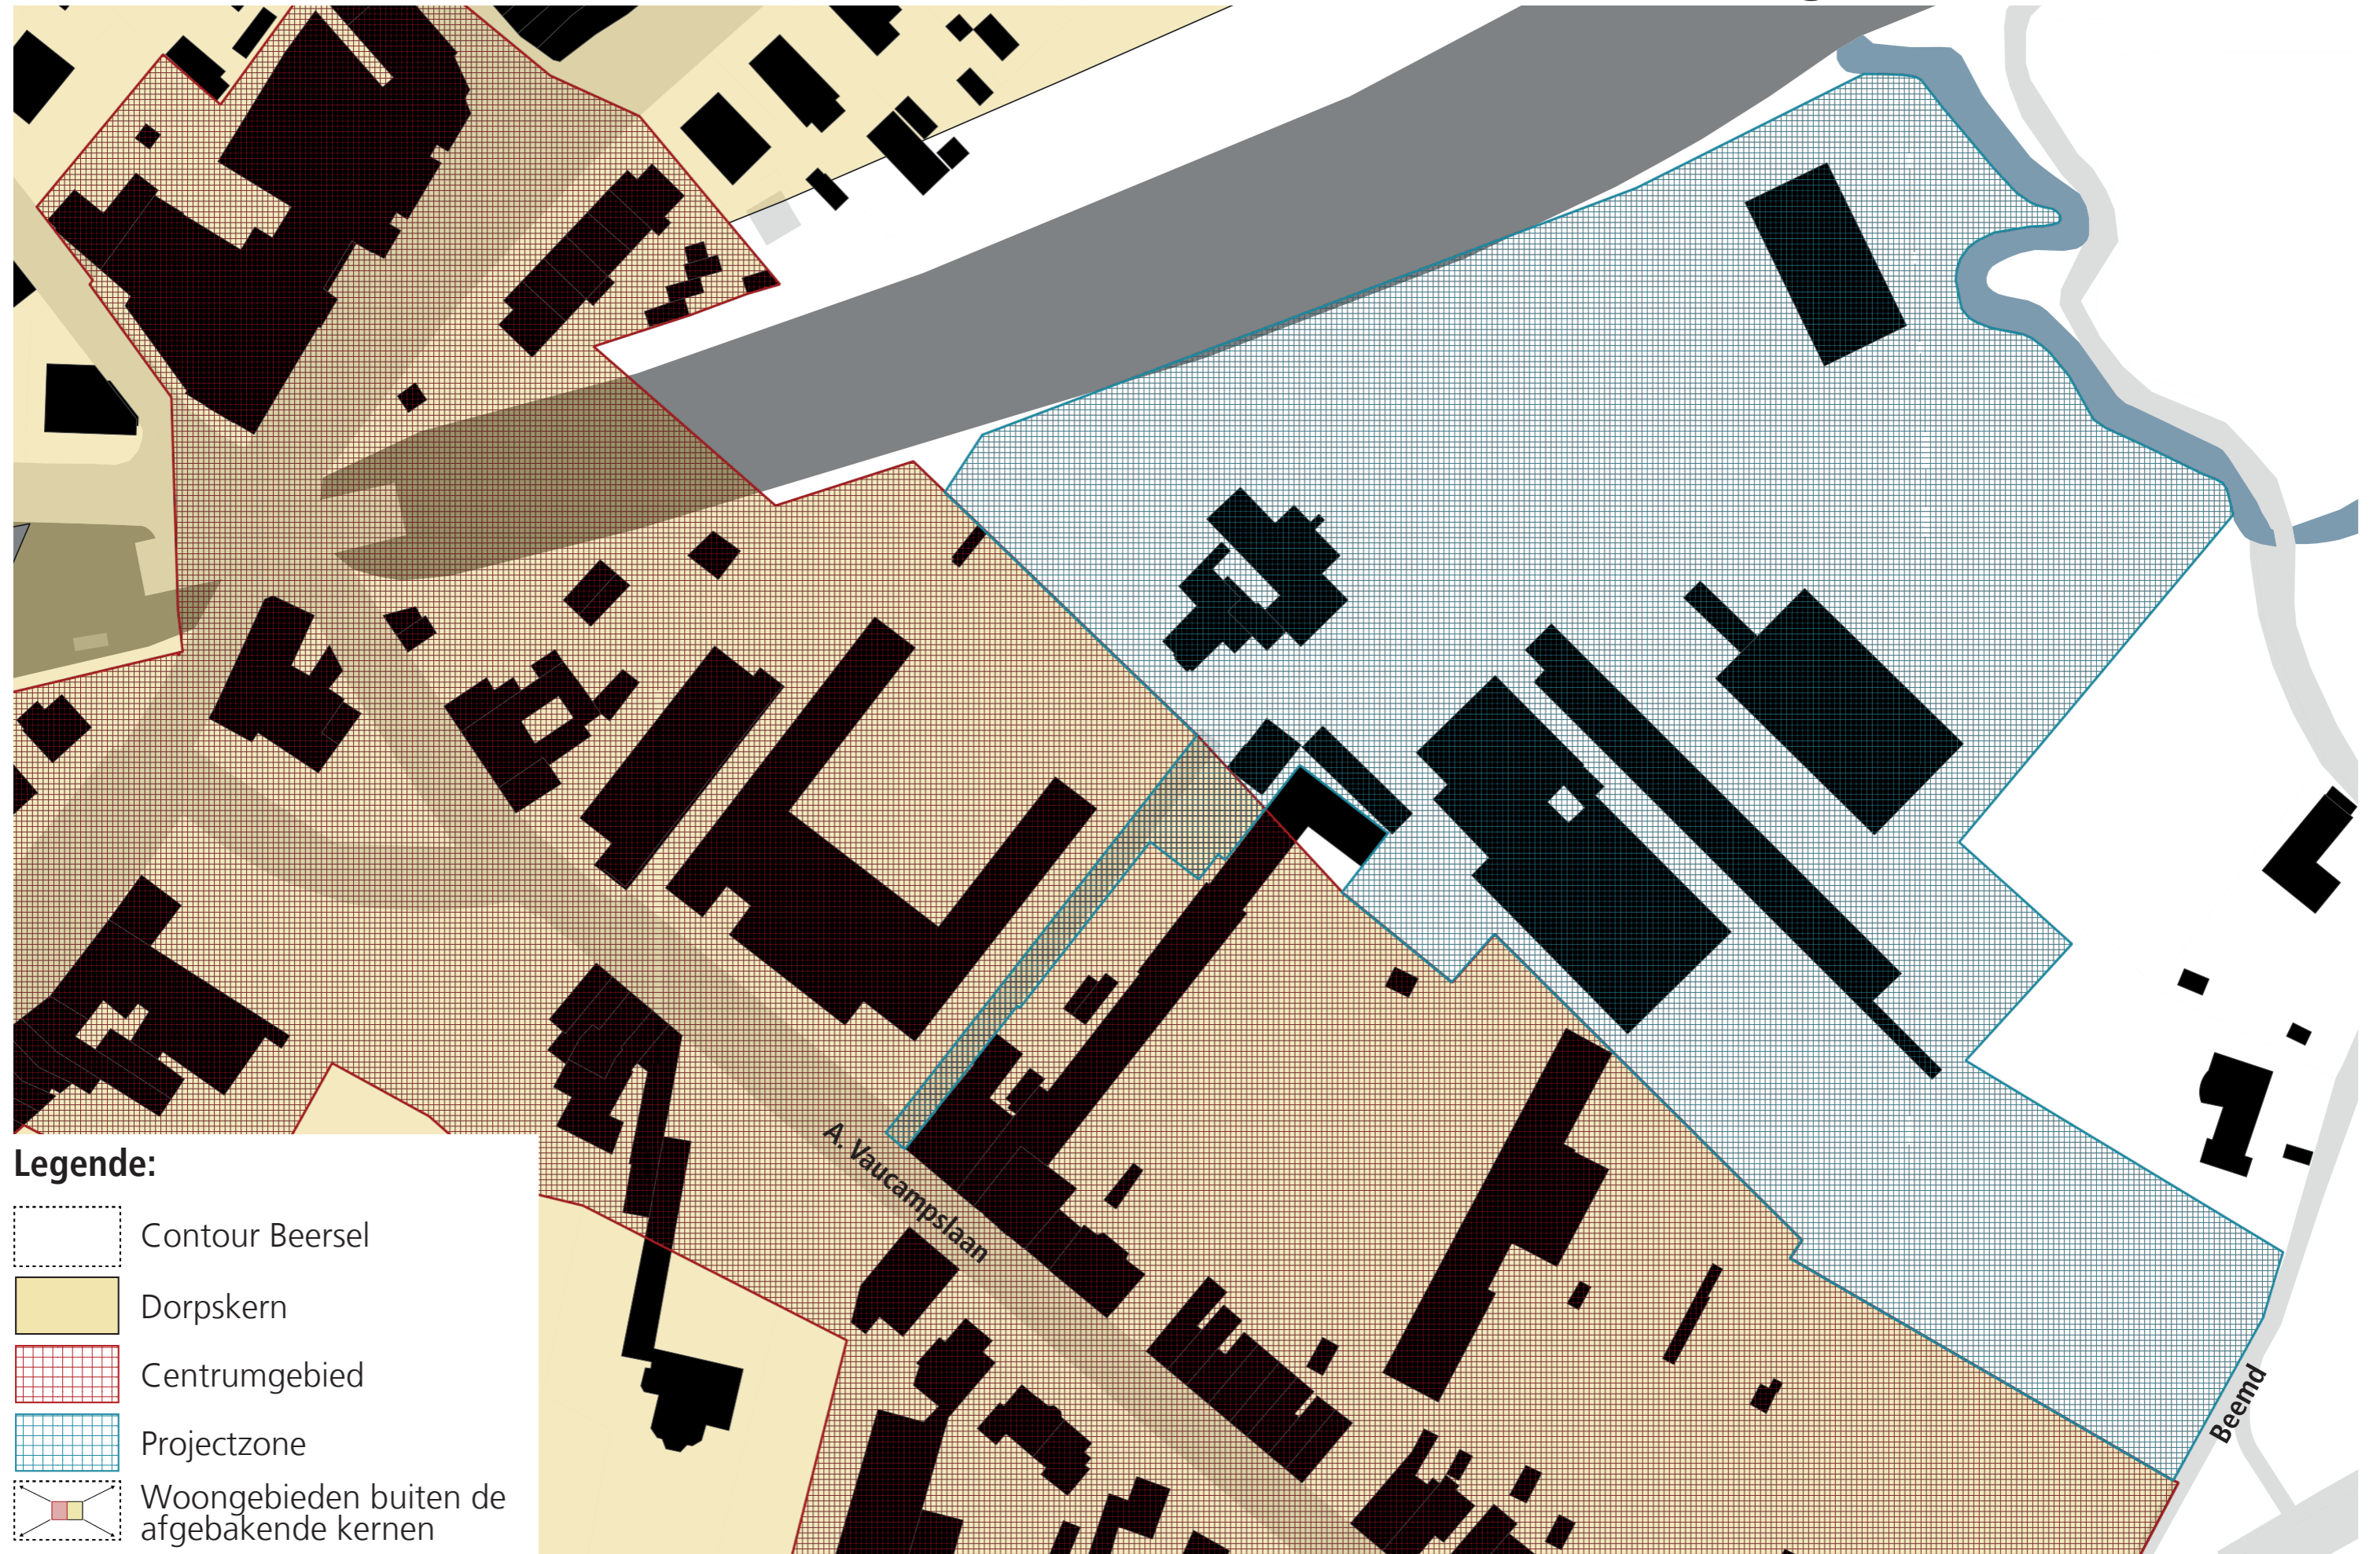

Zoom Lot

Legende:

-  Contour Beersel
-  Dorpskern
-  Centrumgebied
-  Projectzone
-  Woongebieden buiten de afgebakende kernen

SCHAAL: 1/10.000



PROVINCIE VLAAMS-BRABANT


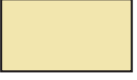
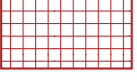

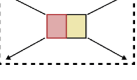


Zoom Lot - centrumgebied



PROVINCIE VLAAMS-BRABANT






Legende:


-  Contour Beersel
-  Dorpskern
-  Centrumgebied
-  Projectzone
-  Woongebieden buiten de afgebakende kernen





Legende:

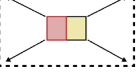-  Contour Beersel
-  Dorpskern
-  Centrumgebied
-  Projectzone
-  Woongebieden buiten de afgebakende kernen

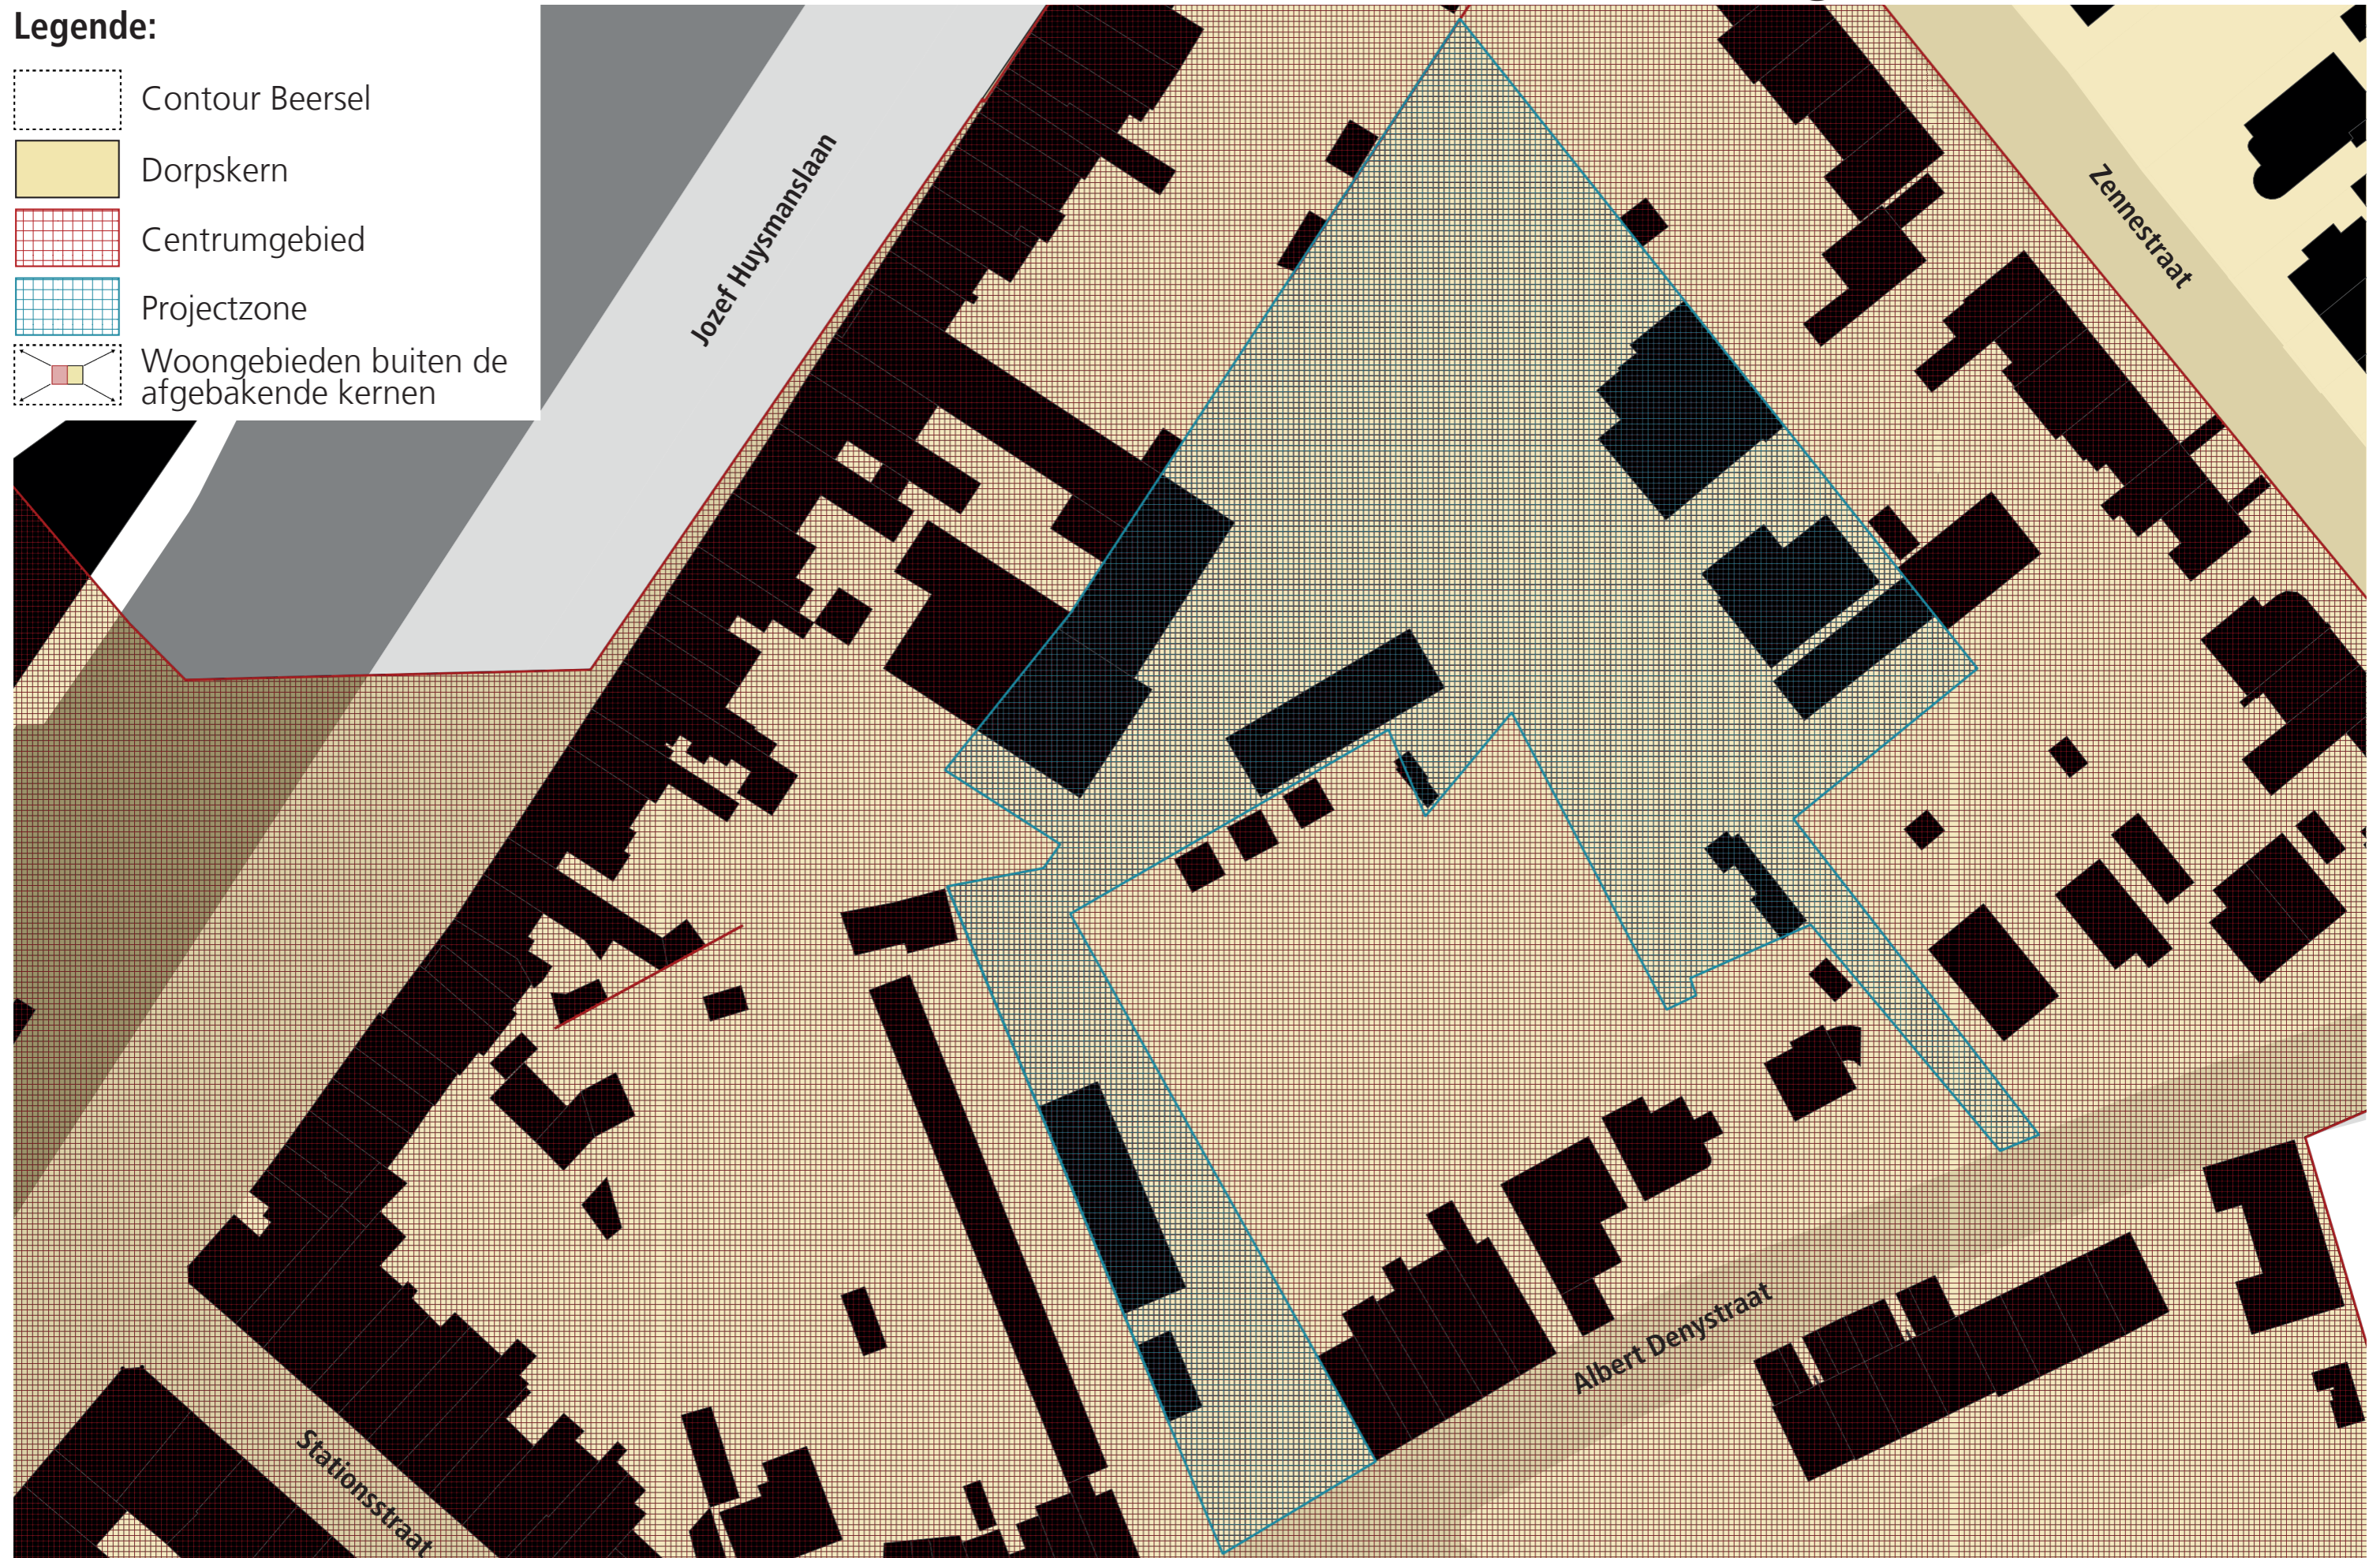



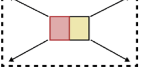



PROJECTZONE 17: WOLFSHAGEN - VAARTKANT



PROVINCIE VLAAMS-BRABANT

Legende:

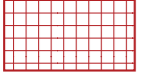-  Contour Beersel
-  Dorpskern
-  Centrumgebied
-  Projectzone
-  Woongebieden buiten de afgebakende kernen

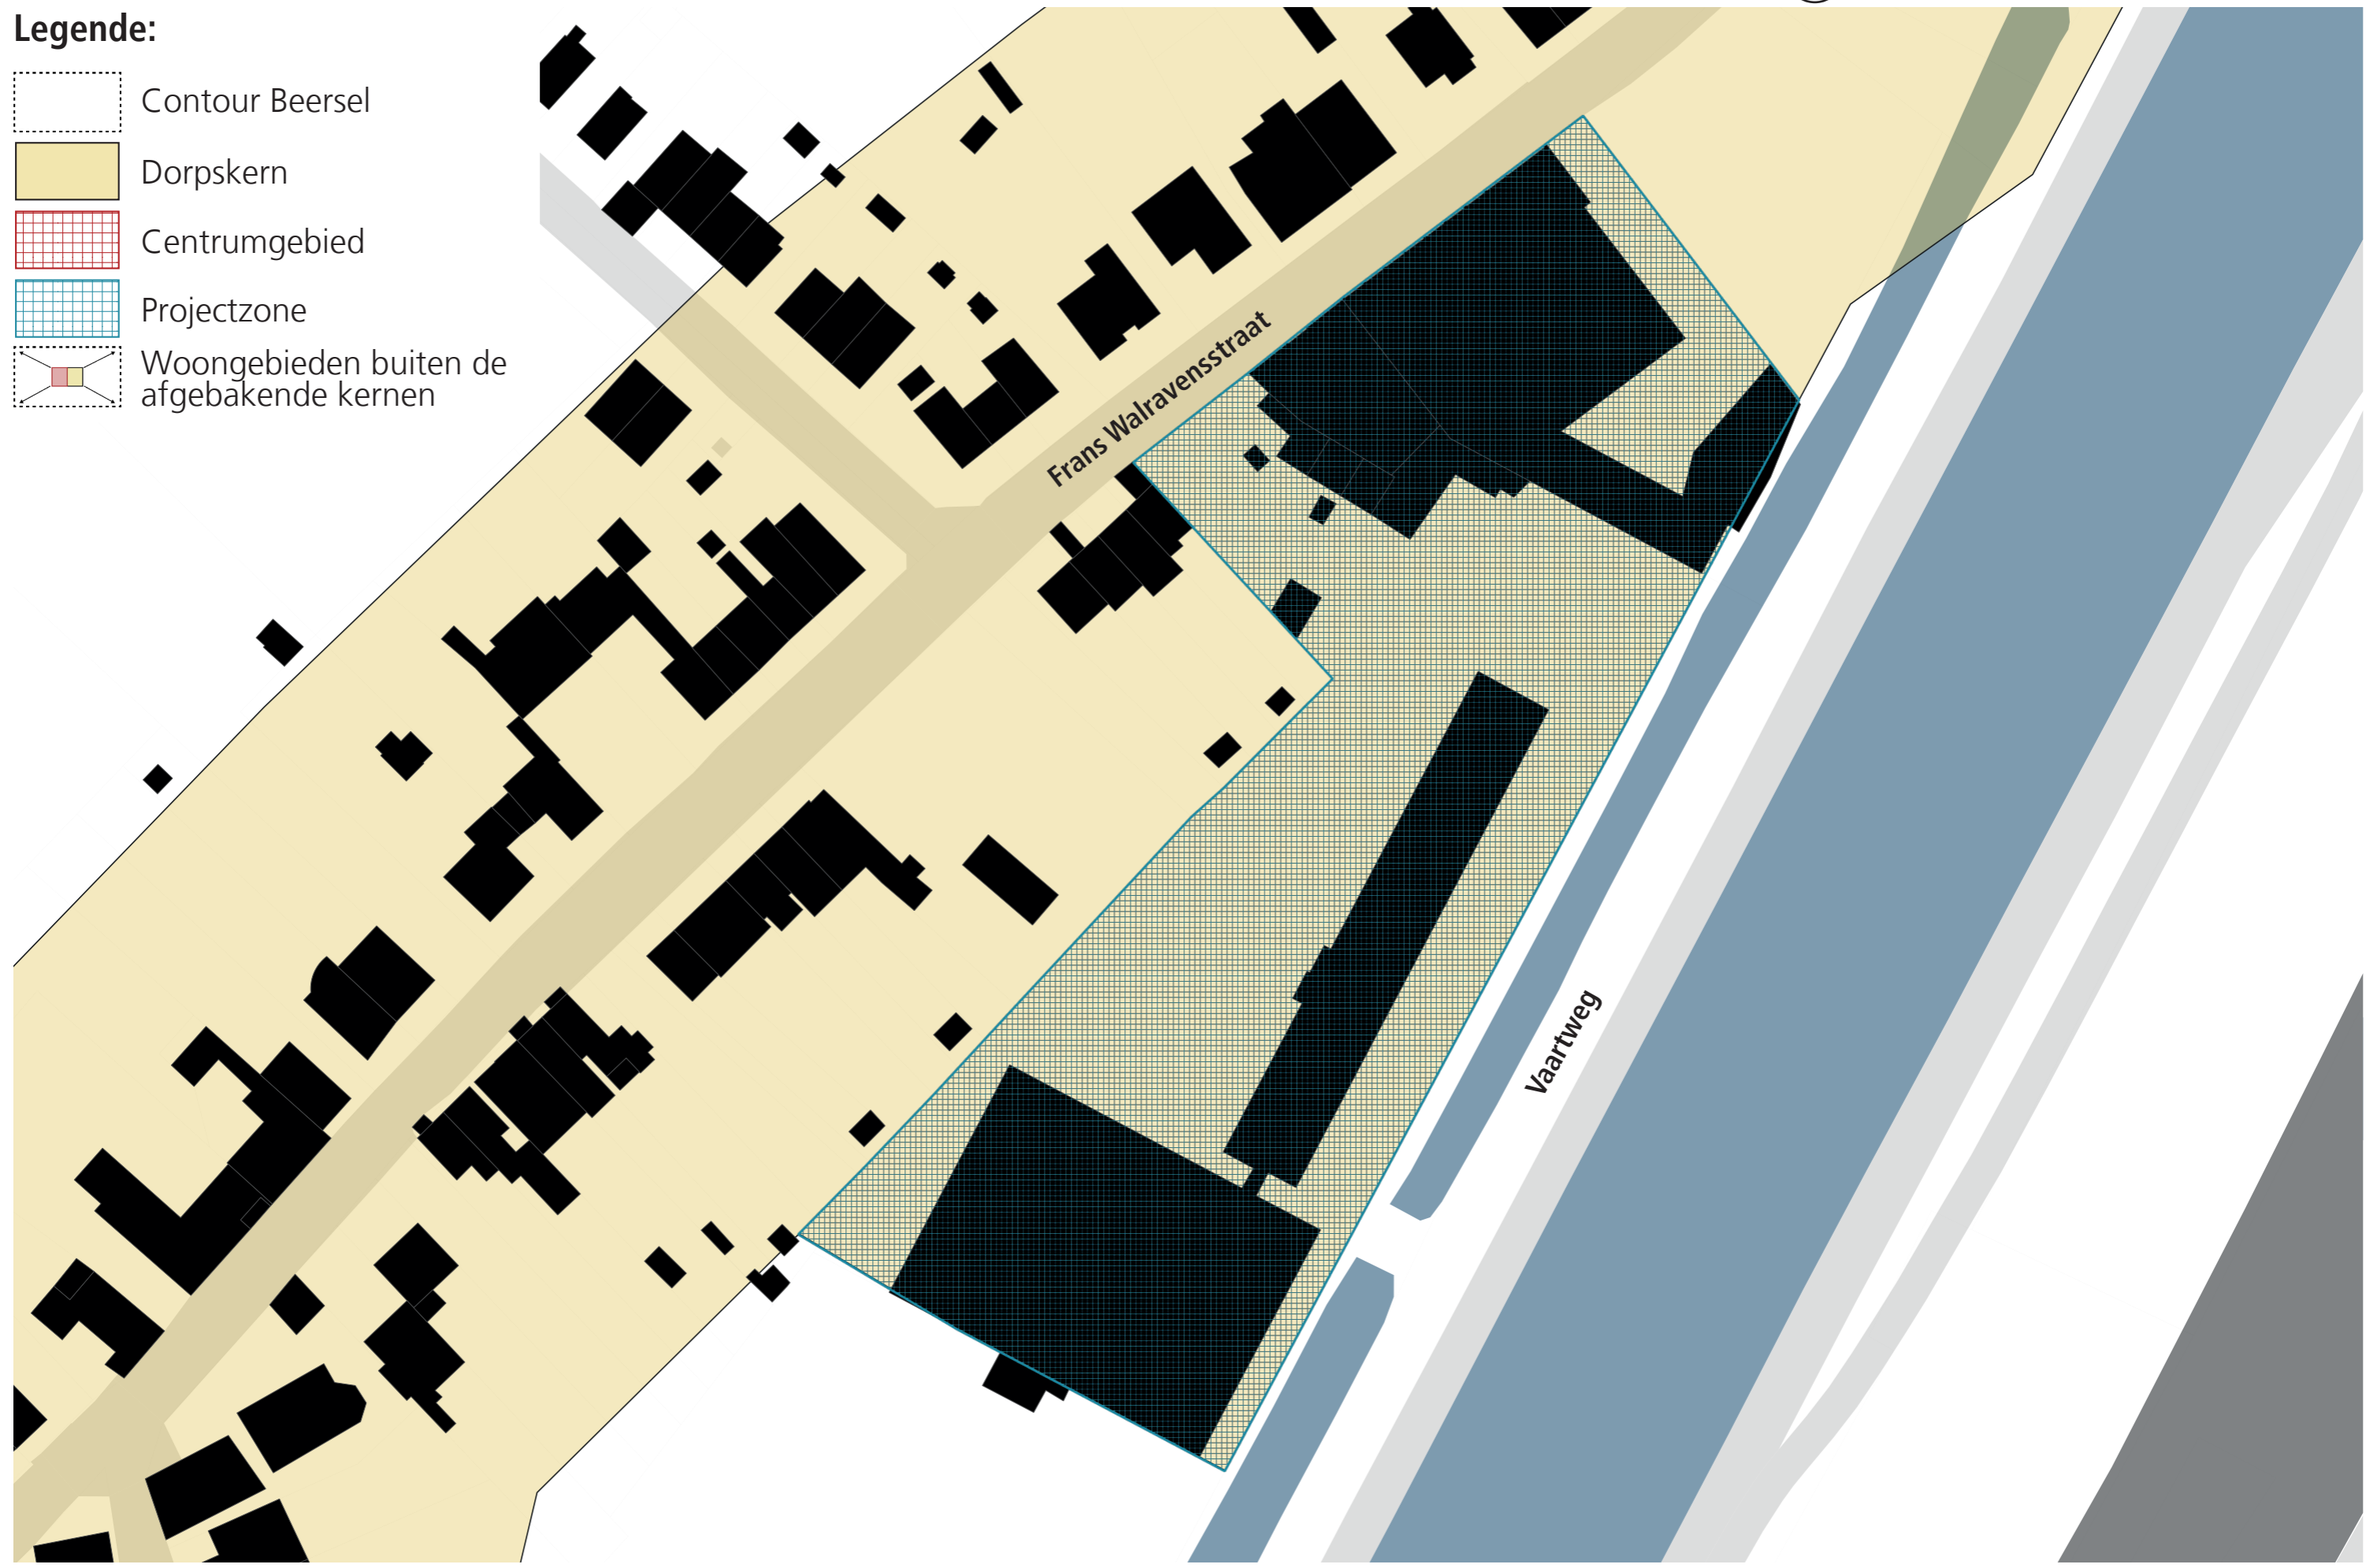


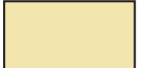
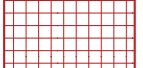

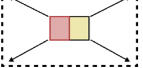
Zoom Alseberg

SCHAAL: 1/3.500



PROVINCIE VLAAMS-BRABANT

Legende:

-  Contour Beersel
-  Dorpskern
-  Centrumgebied
-  Projectzone
-  Woongebieden buiten de afgebakende kernen


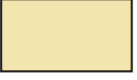
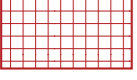

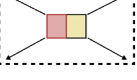


Zoom Alsemberg - centrumgebied



PROVINCIE VLAAMS-BRABANT

Legende:

-  Contour Beersel
-  Dorpskern
-  Centrumgebied
-  Projectzone
-  Woongebieden buiten de afgebakende kernen


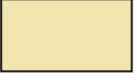
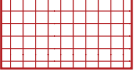

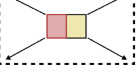



PROJECTZONE 18: VASTIAU-GODEAU & DELHAIZE



PROVINCIE VLAAMS-BRABANT

Legende:

-  Contour Beersel
-  Dorpskern
-  Centrumgebied
-  Projectzone
-  Woongebieden buiten de afgebakende kernen

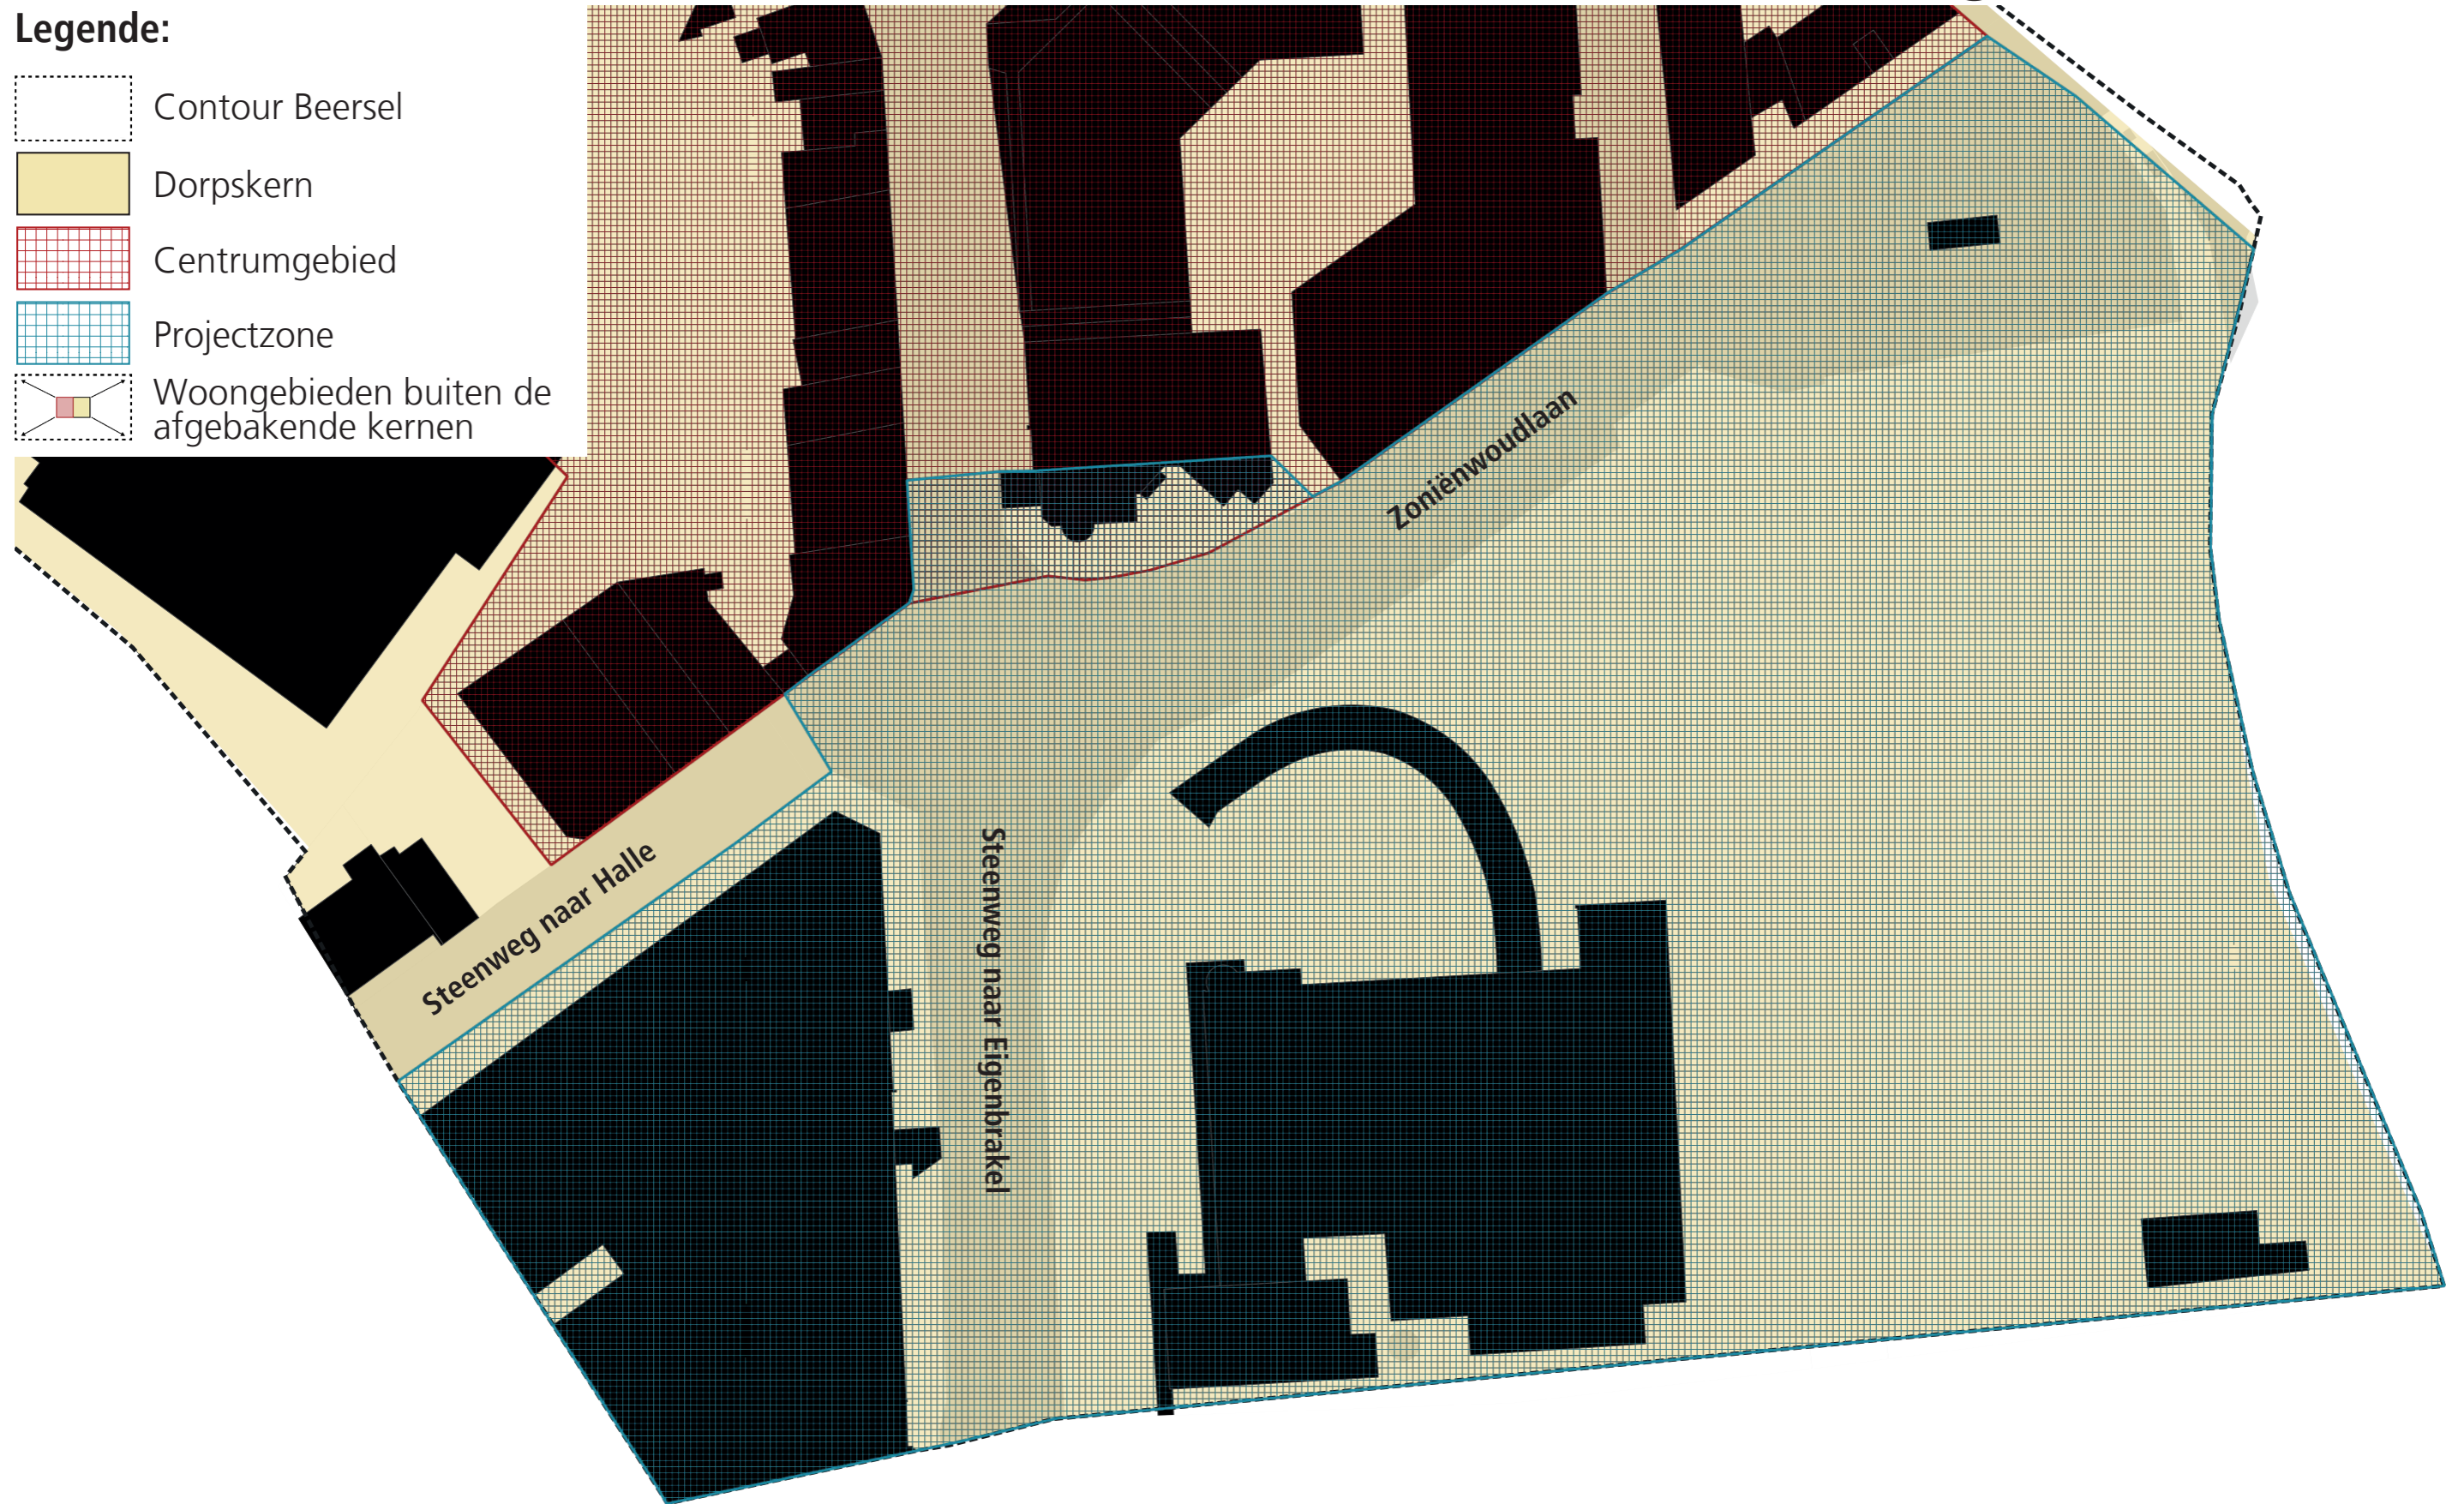


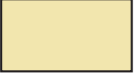
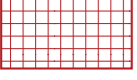

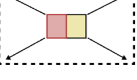
Zoom Alseberg - Ten Broeck

SCHAAL: 1/3.500



PROVINCIE VLAAMS-BRABANT


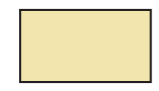
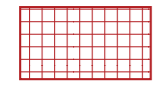
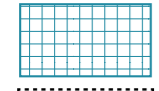
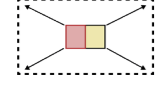
Legende:

-  Contour Beersel
-  Dorpskern
-  Centrumgebied
-  Projectzone
-  Woongebieden buiten de afgebakende kernen





Legende:

-  Contour Beersel
-  Dorpskern
-  Centrumgebied
-  Projectzone
-  Woongebieden buiten de afgebakende kernen




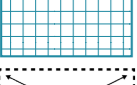
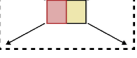
Zoom Dworp - centrumgebied



PROVINCIE VLAAMS-BRABANT



Legende:

-  Contour Beersel
-  Dorpskern
-  Centrumgebied
-  Projectzone
-  Woongebieden buiten de afbakende kernen


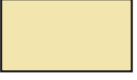
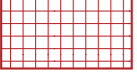

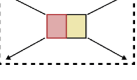
Zoom Dworp - Wauweringen

SCHAAL: 1/3.500



PROVINCIE VLAAMS-BRABANT

Legende:

-  Contour Beersel
-  Dorpskern
-  Centrumgebied
-  Projectzone
-  Woongebieden buiten de afgebakende kernen

