

# PROVINCIE VLAAMS-BRABANT



**VLAAMS-  
BRABANT**




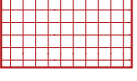
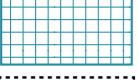
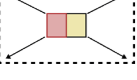
Directie ruimte  
Dienst ruimtelijke planning

Dossiernummer: PRJ-2022-002  
Ons kenmerk: RMT/RP/projecten/kernafbakeningen/PRUP Zennevallei  
Datum: november 2023

Vragen naar: Jonah Scheppers  
Tel.: 016 26 75 07  
E-mail: [ruimtelijkeplanning@vlaamsbrabant.be](mailto:ruimtelijkeplanning@vlaamsbrabant.be)

## **Grafisch plan Kernafbakeningen Zennevallei Deelplan Sint-Pieters-Leeuw en deelgemeenten**


**Legende:**

-  Contour Sint-Pieters-Leeuw
-  Stedelijke kern
-  Dorpskern
-  Centrumgebied
-  Projectzone
-  Woongebieden buiten de afgebakende kernen

SCHAAL: 1/48.000



PROVINCIE VLAAMS-BRABANT

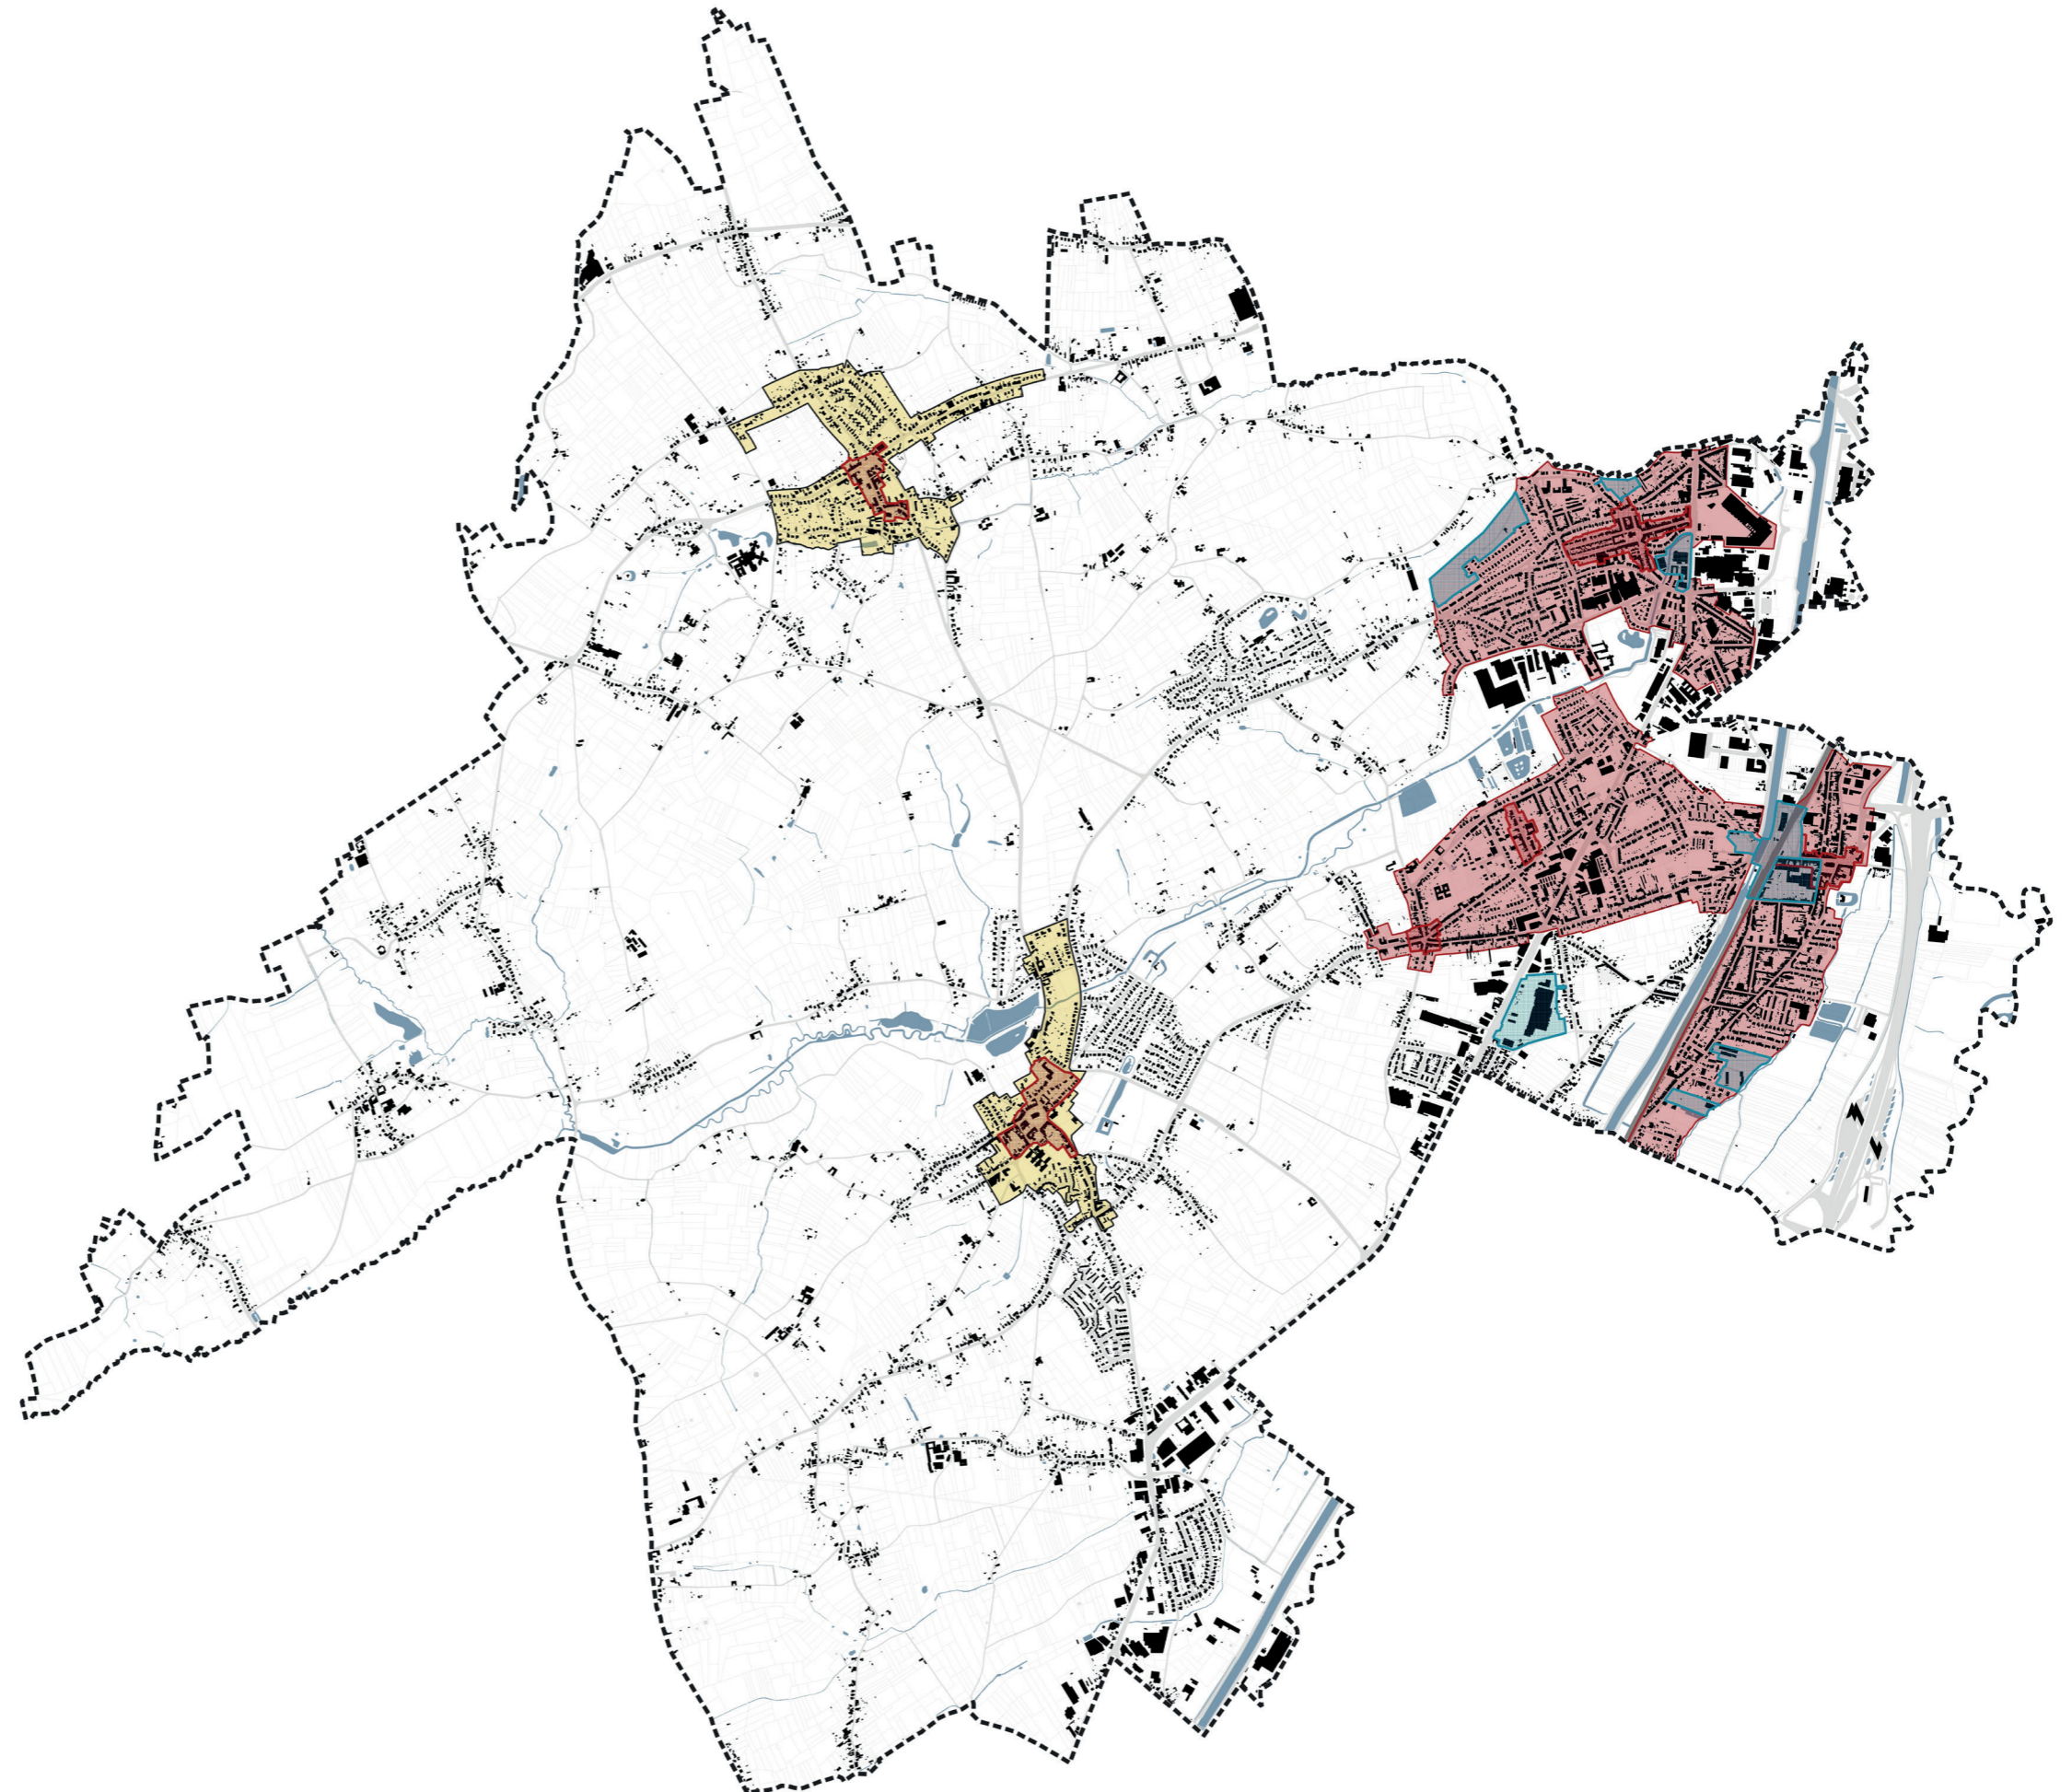



Directie ruimte  
Dienst ruimtelijke planning

Dossiernummer: PRJ-2022-002  
Ons kenmerk: RMT/RP/projecten/kernafbakeningen/PRUP Zennevallei  
Datum: november 2023

Vragen naar: Jonah Scheppers  
Tel.: 016 26 75 07  
E-mail: [ruimtelijkeplanning@vlaamsbrabant.be](mailto:ruimtelijkeplanning@vlaamsbrabant.be)

## **Zooms bij het Grafisch plan Kernafbakeningen Zennevallei Deelplan Sint-Pieters-Leeuw en deelgemeenten**






# Zoom Ruisbroek

SCHAAL: 1/10.500



PROVINCIE VLAAMS-BRABANT

## Legende:

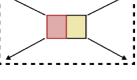




-  Contour Sint-Pieters-Leeuw
-  Stedelijke kern
-  Centrumgebied
-  Projectzone
-  Woongebieden buiten de afgebakende kernen



# Zoom Ruisbroek - centrumgebied



## Legende:

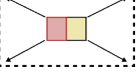


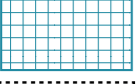
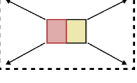
-  Contour Sint-Pieters-Leeuw
-  Stedelijke kern
-  Centrumgebied
-  Projectzone
-  Woongebieden buiten de afgebakende kernen




# PROJECTZONE 6: ACV-SITE



## Legende:

-  Contour Sint-Pieters-Leeuw
-  Stedelijke kern
-  Centrumgebied
-  Projectzone
-  Woongebieden buiten de afgebakende kernen

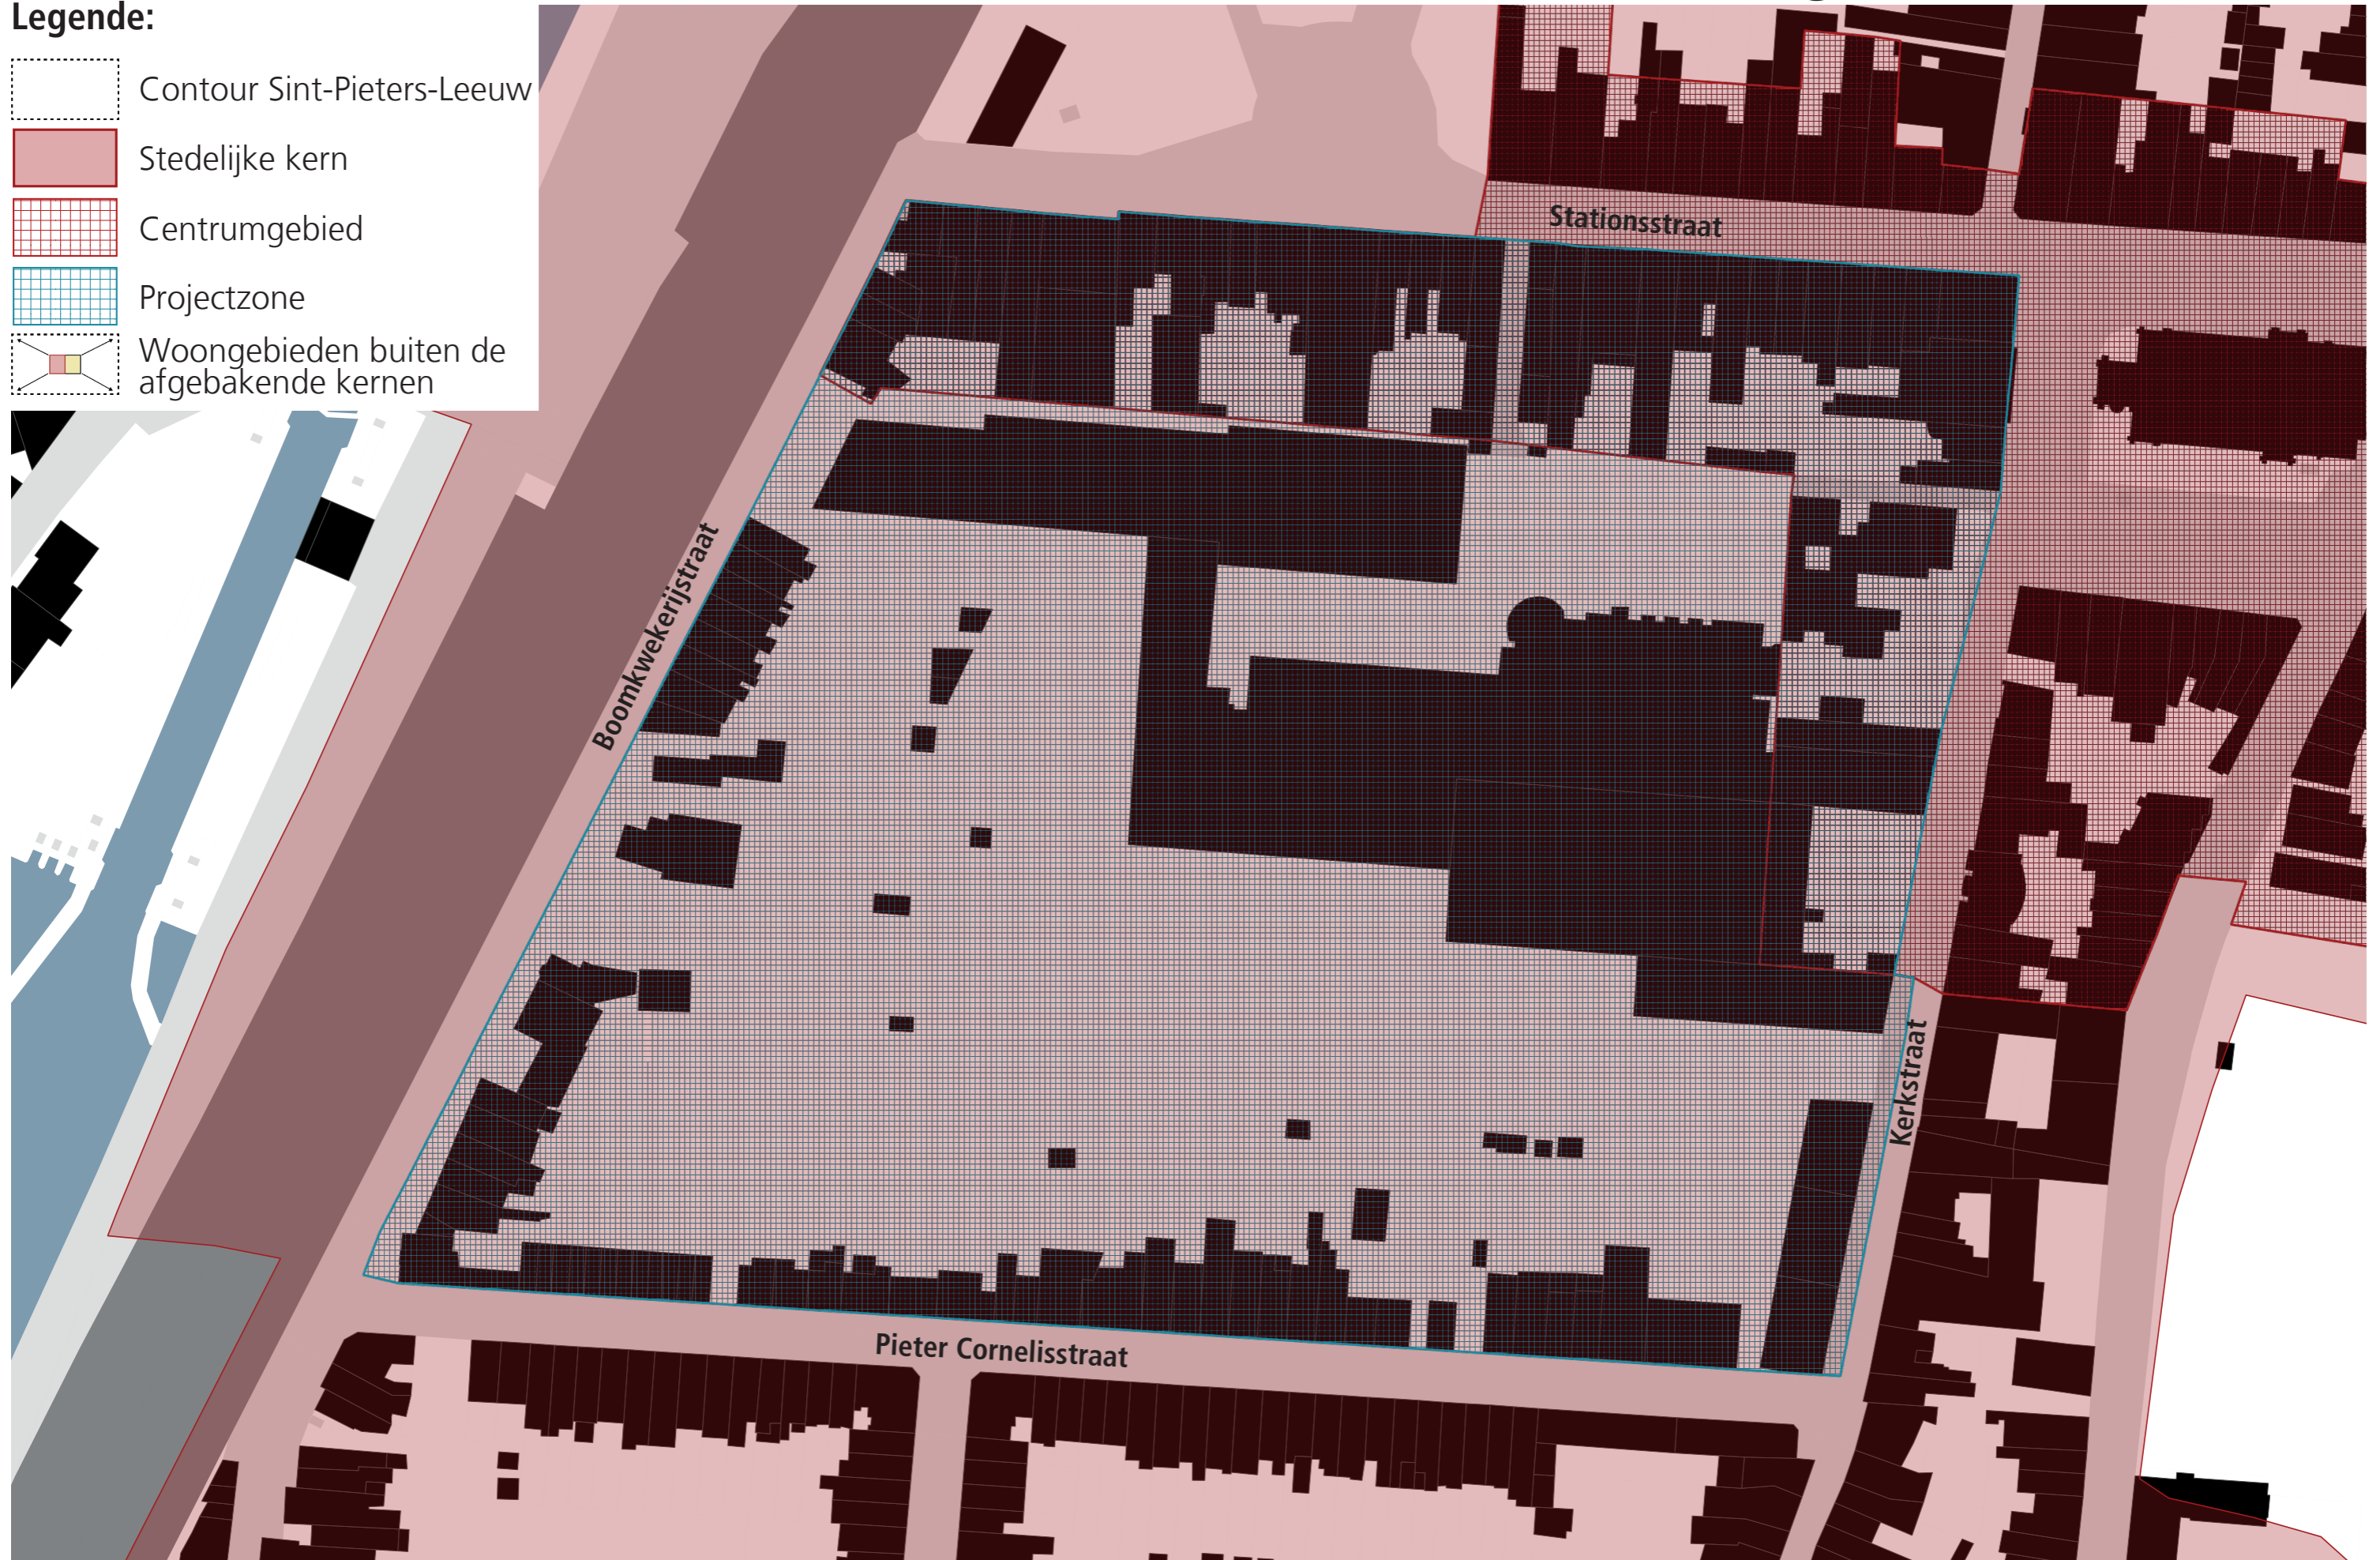


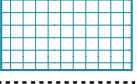
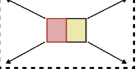



# PROJECTZONE 7: STATIONSOMGEEVING RUISBROEK



PROVINCIE VLAAMS-BRABANT






## Legende:

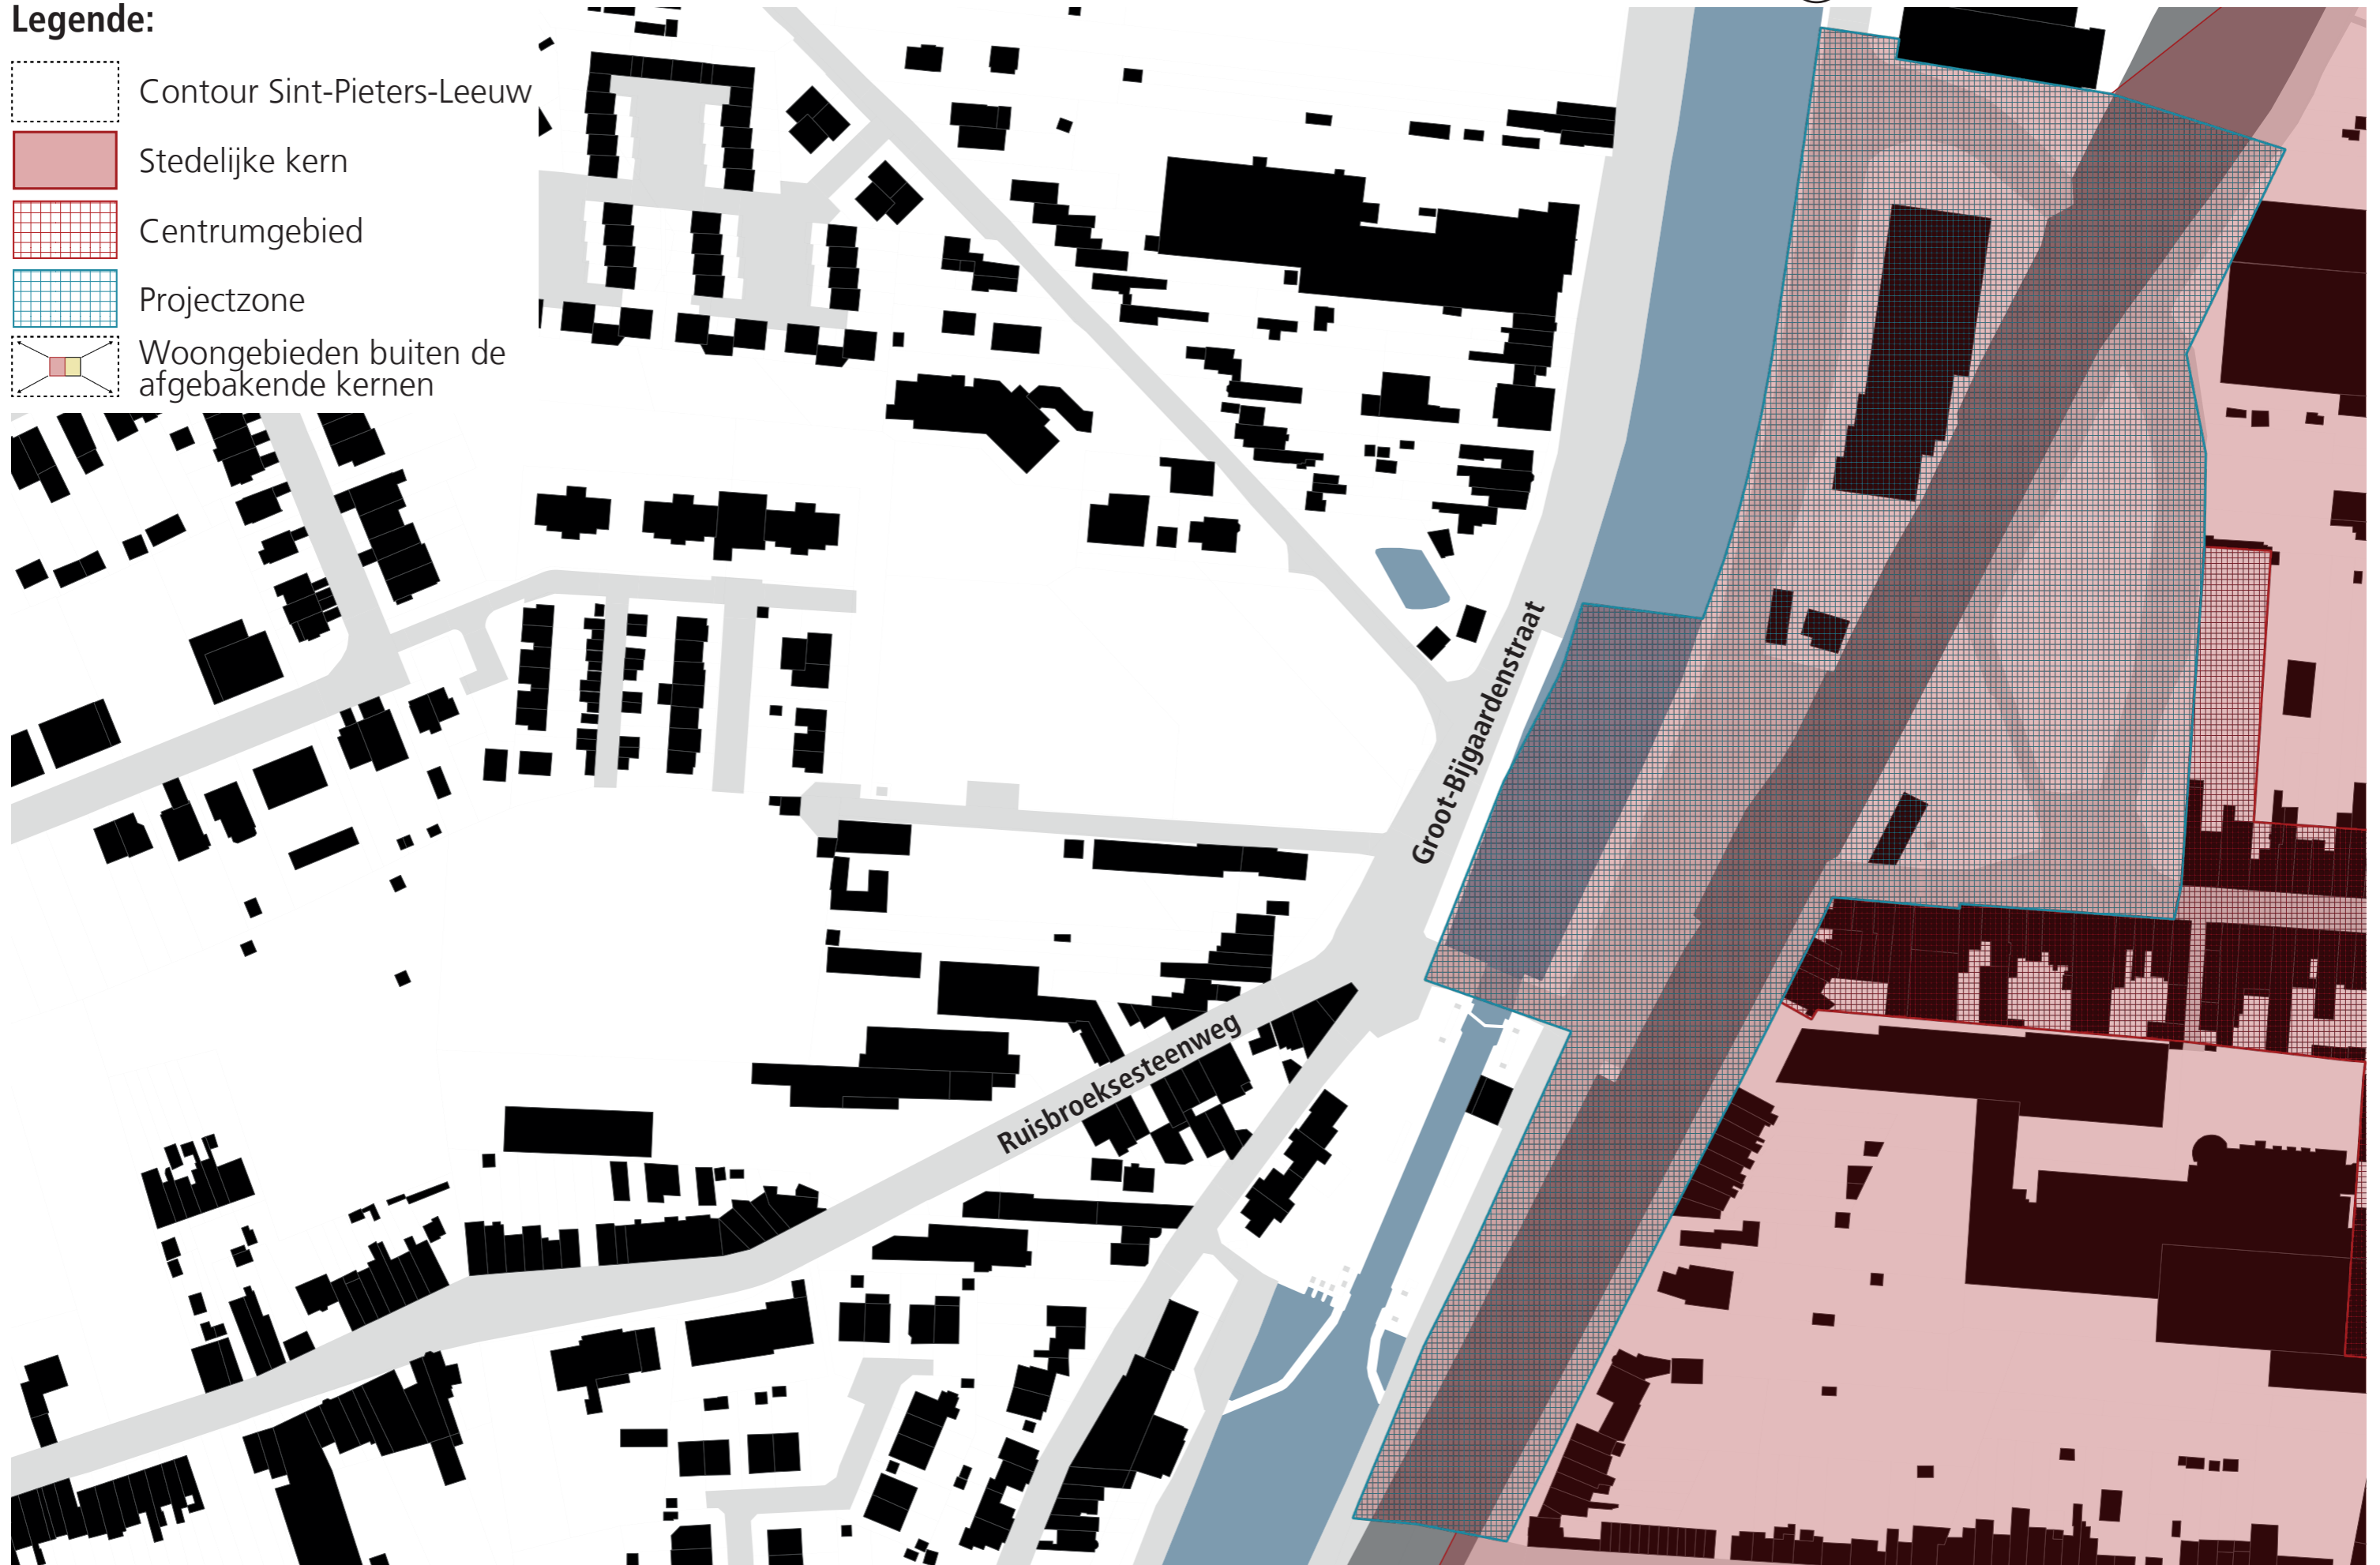-  Contour Sint-Pieters-Leeuw
-  Stedelijke kern
-  Centrumgebied
-  Projectzone
-  Woongebieden buiten de afgebakende kernen





**Legende:**

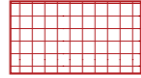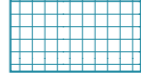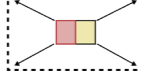-  Contour Sint-Pieters-Leeuw
-  Stedelijke kern
-  Centrumgebied
-  Projectzone
-  Woongebieden buiten de afgebakende kernen










# Zoom Zuum


SCHAAL: 1/10.500



PROVINCIE VLAAMS-BRABANT

## Legende:

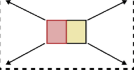

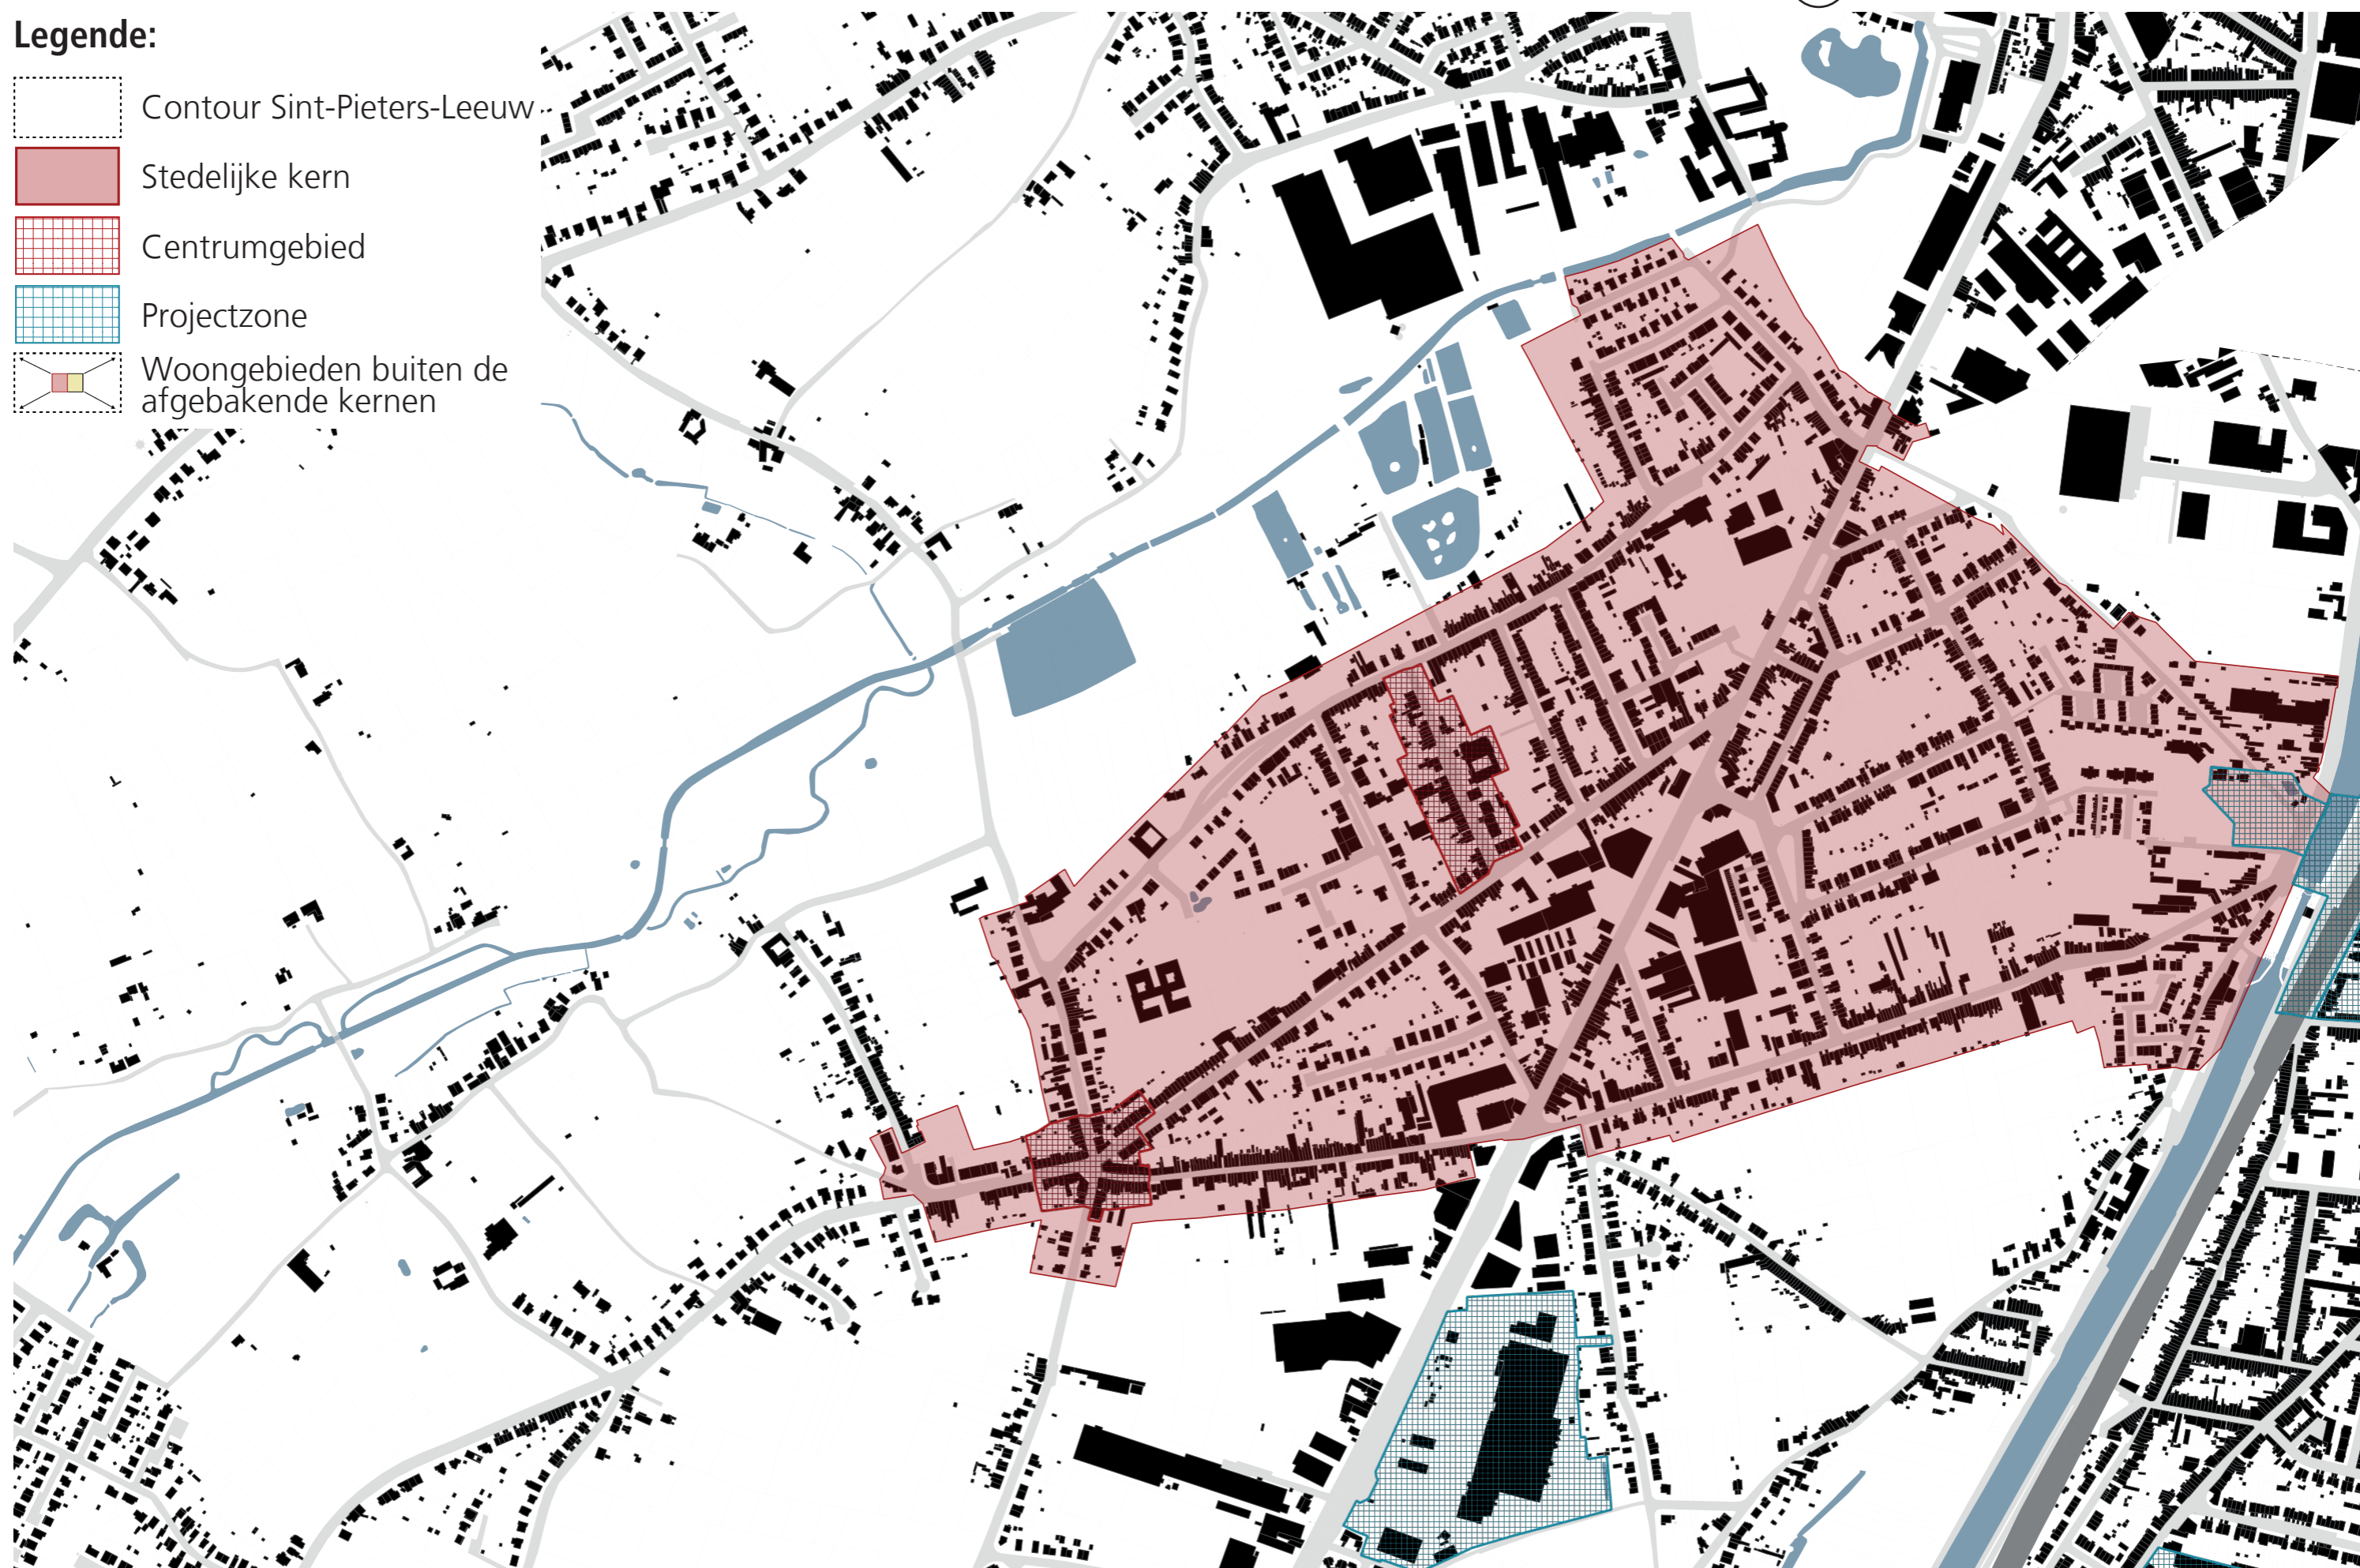


-  Contour Sint-Pieters-Leeuw
-  Stedelijke kern
-  Centrumgebied
-  Projectzone
-  Woongebieden buiten de afgebakende kernen




# Zoom Zuun - centrumgebied 1



## Legende:

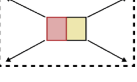

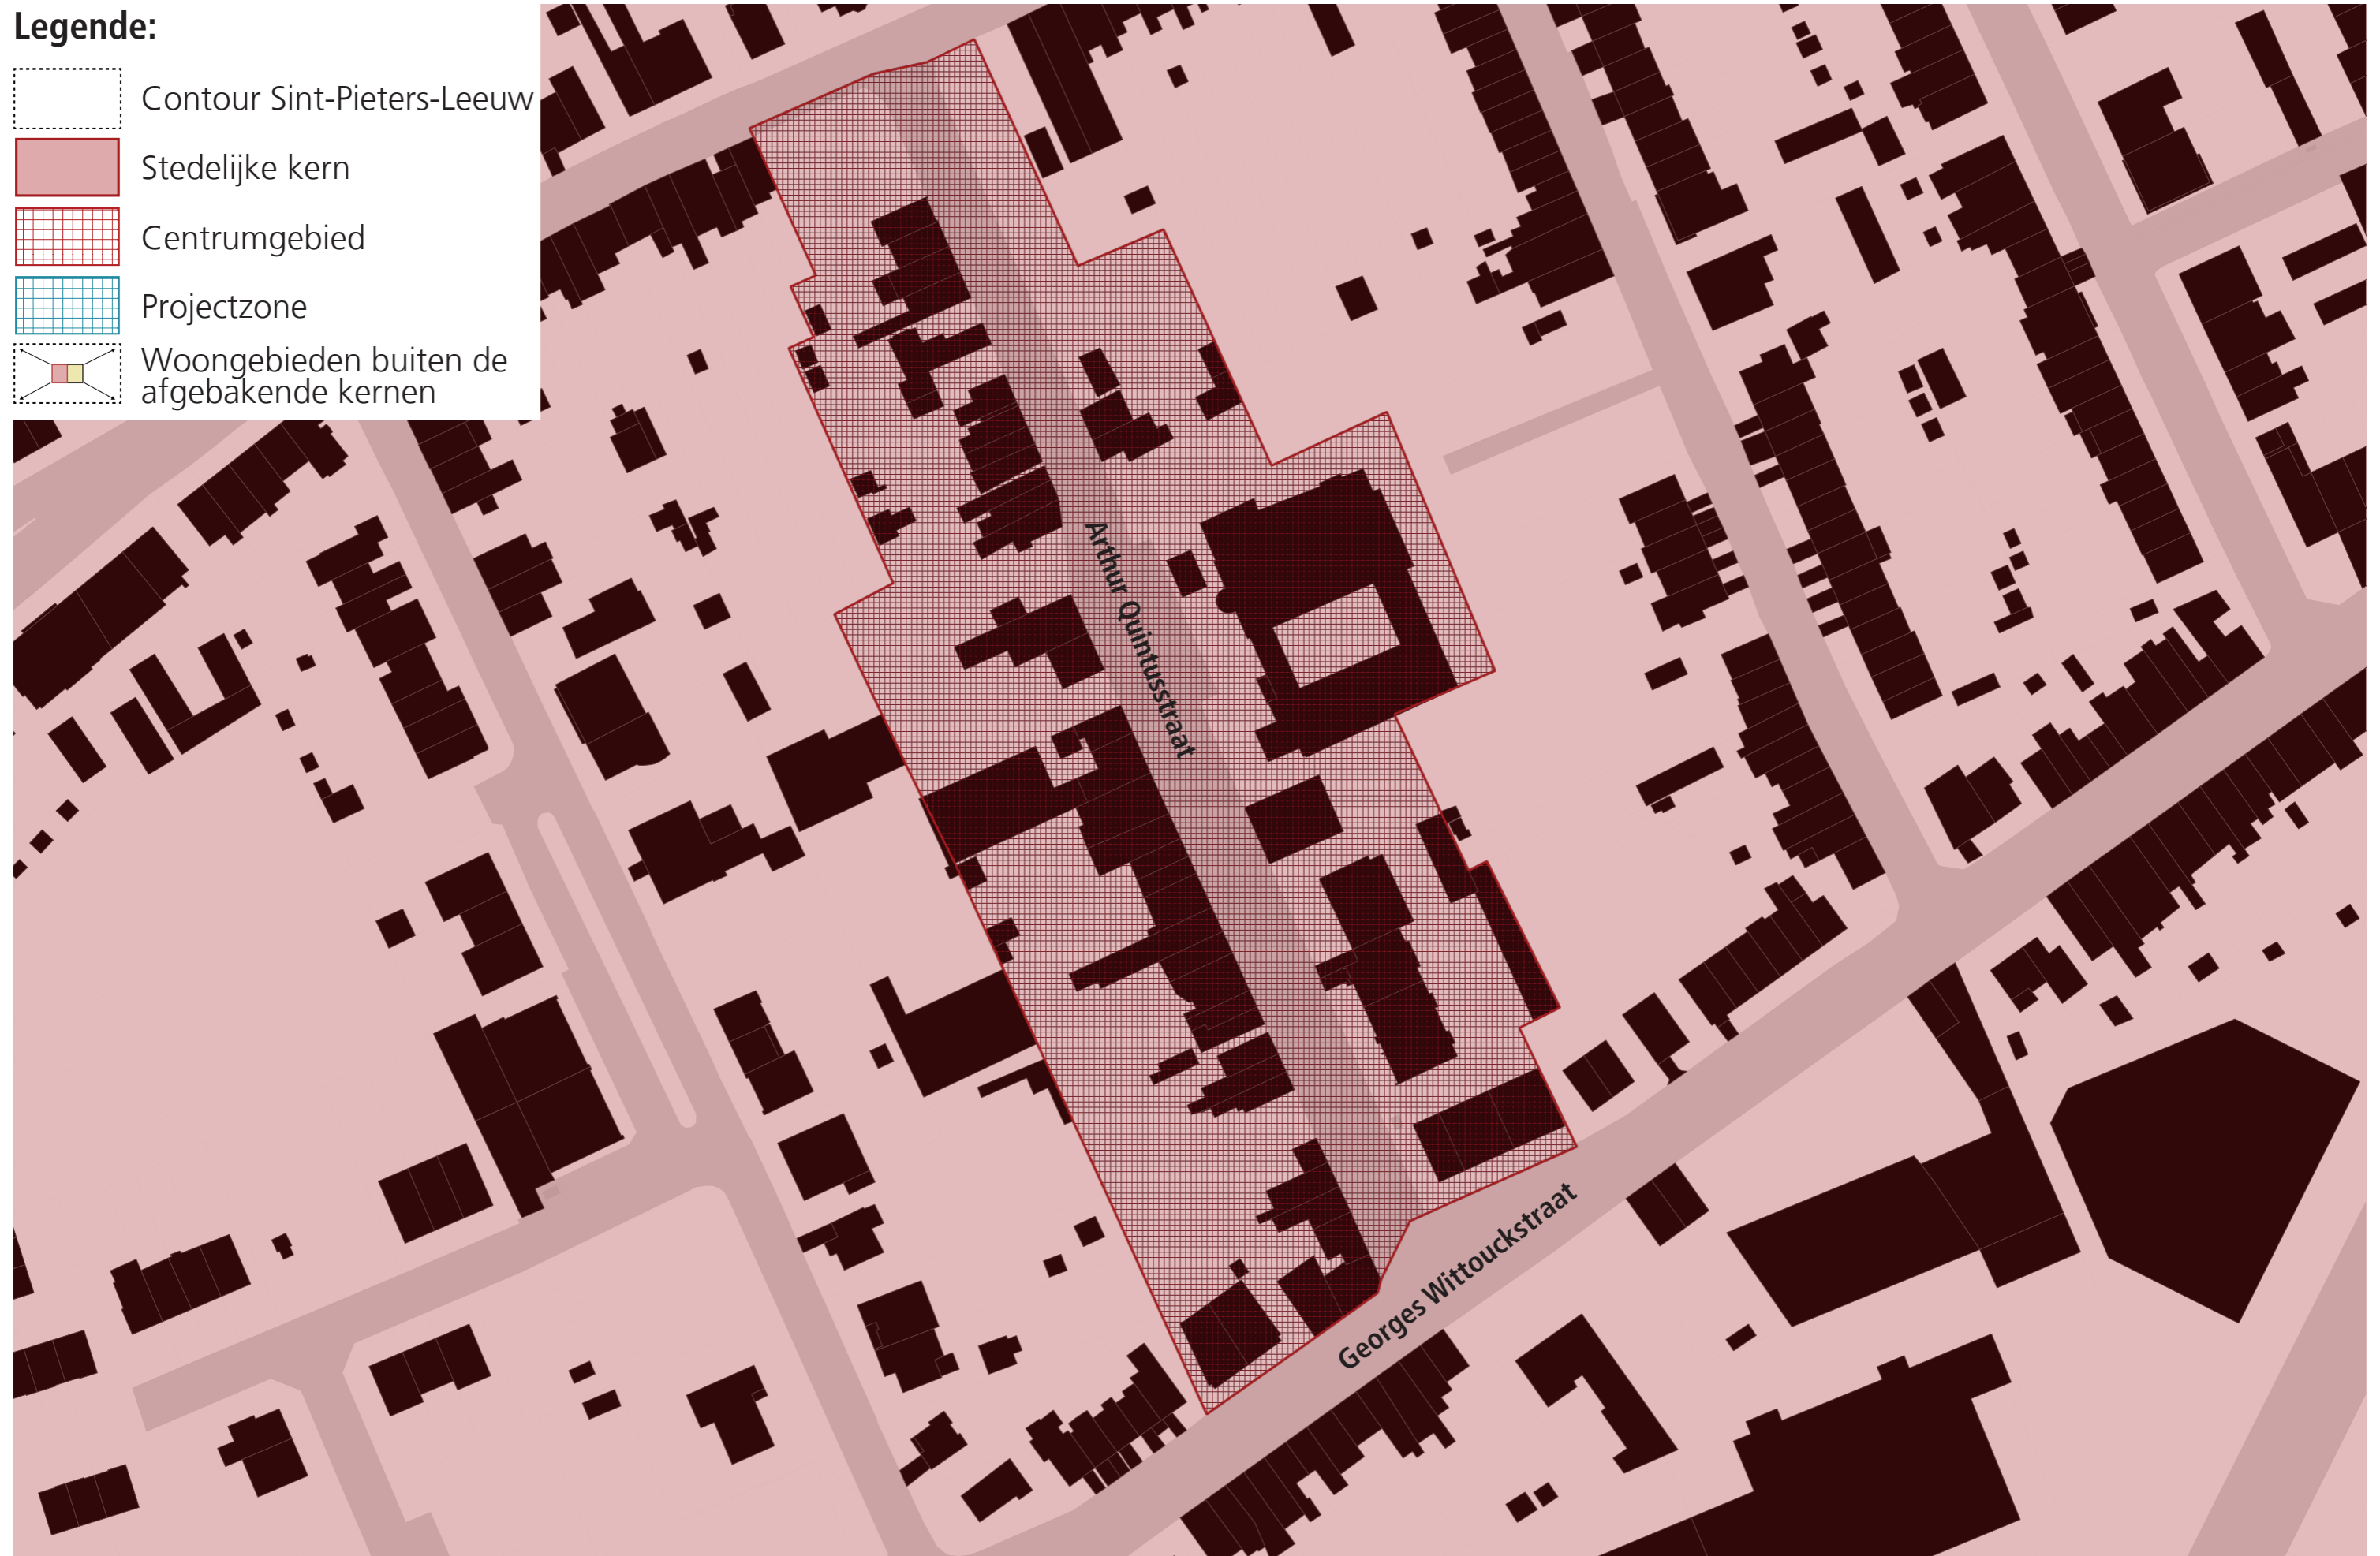


-  Contour Sint-Pieters-Leeuw
-  Stedelijke kern
-  Centrumgebied
-  Projectzone
-  Woongebieden buiten de afgebakende kernen



# Zoom Zuun - centrumgebied 2



## Legende:

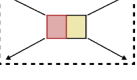-  Contour Sint-Pieters-Leeuw
-  Stedelijke kern
-  Centrumgebied
-  Projectzone
-  Woongebieden buiten de afgebakende kernen




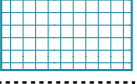
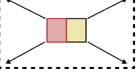


# PROJECTZONE 10: KANAALTUINEN



PROVINCIE VLAAMS-BRABANT

## Legende:

-  Contour Sint-Pieters-Leeuw
-  Stedelijke kern
-  Centrumgebied
-  Projectzone
-  Woongebieden buiten de afgebakende kernen




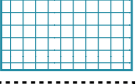
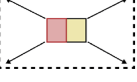



# PROJECTZONE 11: MAKRO-SITE



PROVINCIE VLAAMS-BRABANT



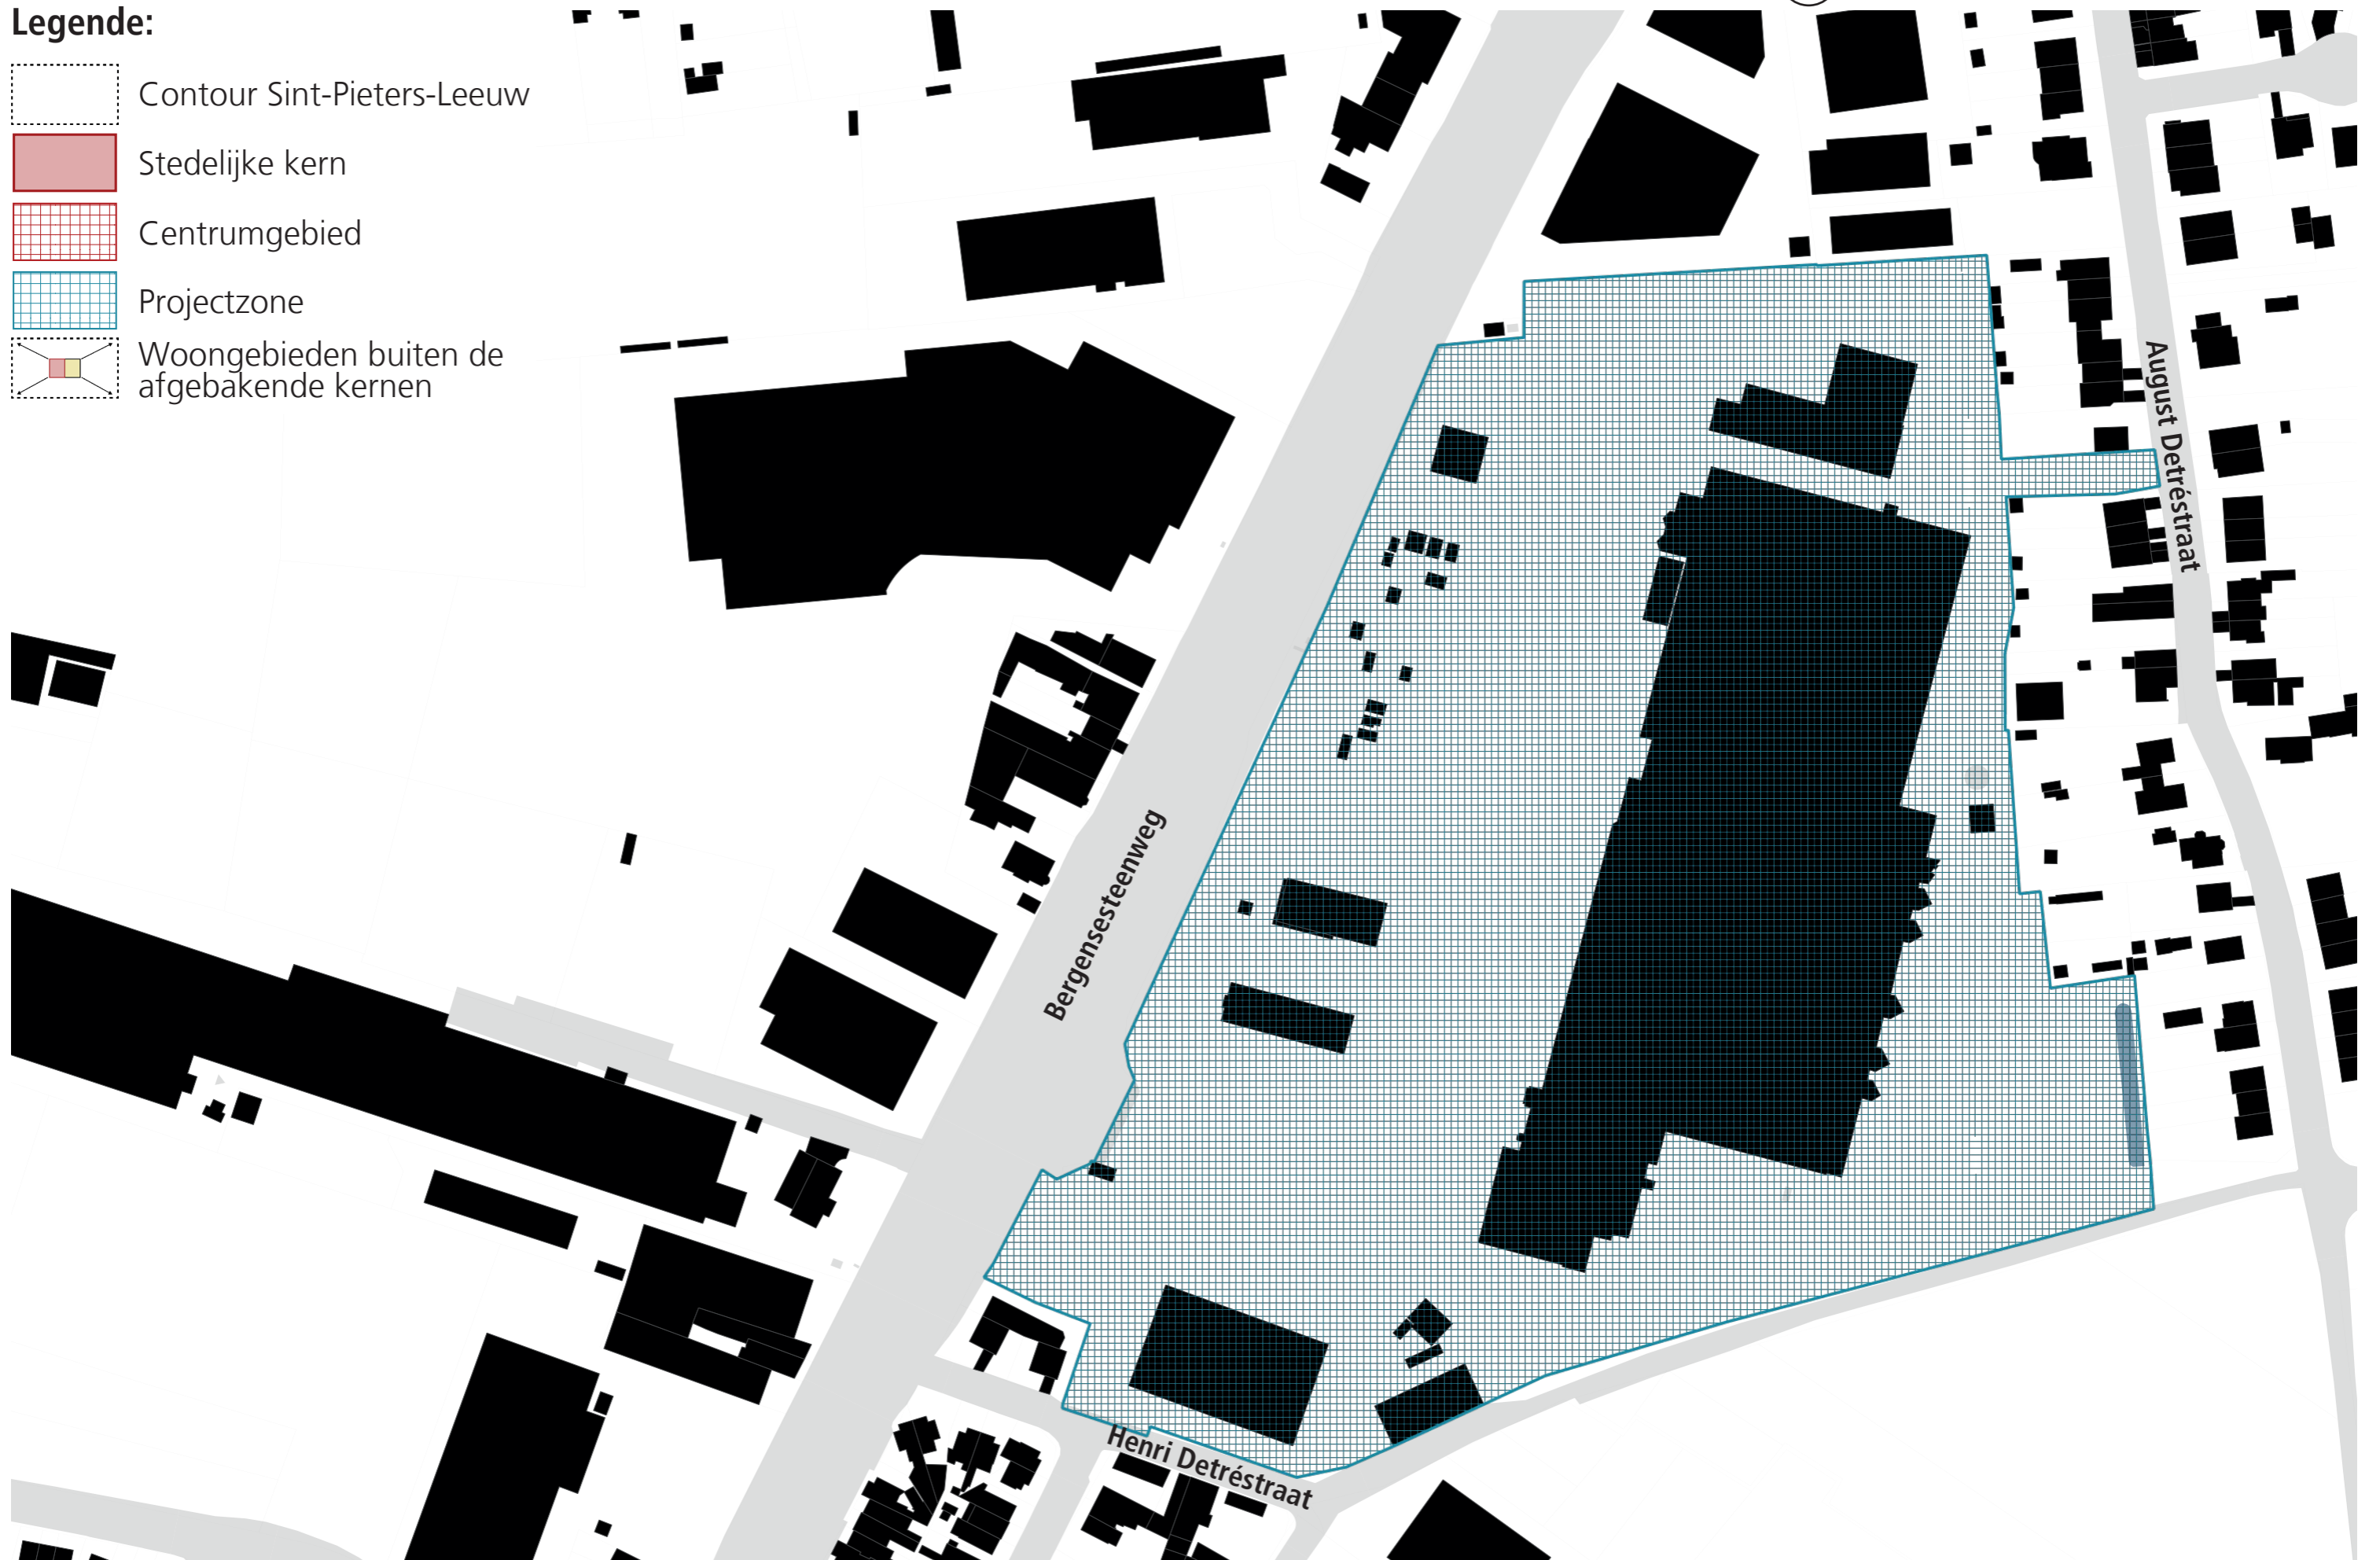


## Legende:

-  Contour Sint-Pieters-Leeuw
-  Stedelijke kern
-  Centrumgebied
-  Projectzone
-  Woongebieden buiten de afgebakende kernen



# Zoom Negenmanneke

## Legende:

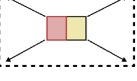-  Contour Sint-Pieters-Leeuw
-  Stedelijke kern
-  Centrumgebied
-  Projectzone
-  Woongebieden buiten de afgebakende kernen

SCHAAL: 1/8.500








PROVINCIE VLAAMS-BRABANT



# Zoom Negenmanneke - centrumgebied



## Legende:

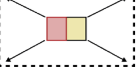-  Contour Sint-Pieters-Leeuw
-  Stedelijke kern
-  Centrumgebied
-  Projectzone
-  Woongebieden buiten de afgebakende kernen






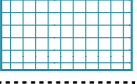
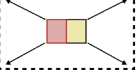



# PROJECTZONE 12: ZUUNBEEK



PROVINCIE VLAAMS-BRABANT

## Legende:

-  Contour Sint-Pieters-Leeuw
-  Stedelijke kern
-  Centrumgebied
-  Projectzone
-  Woongebieden buiten de afgebakende kernen

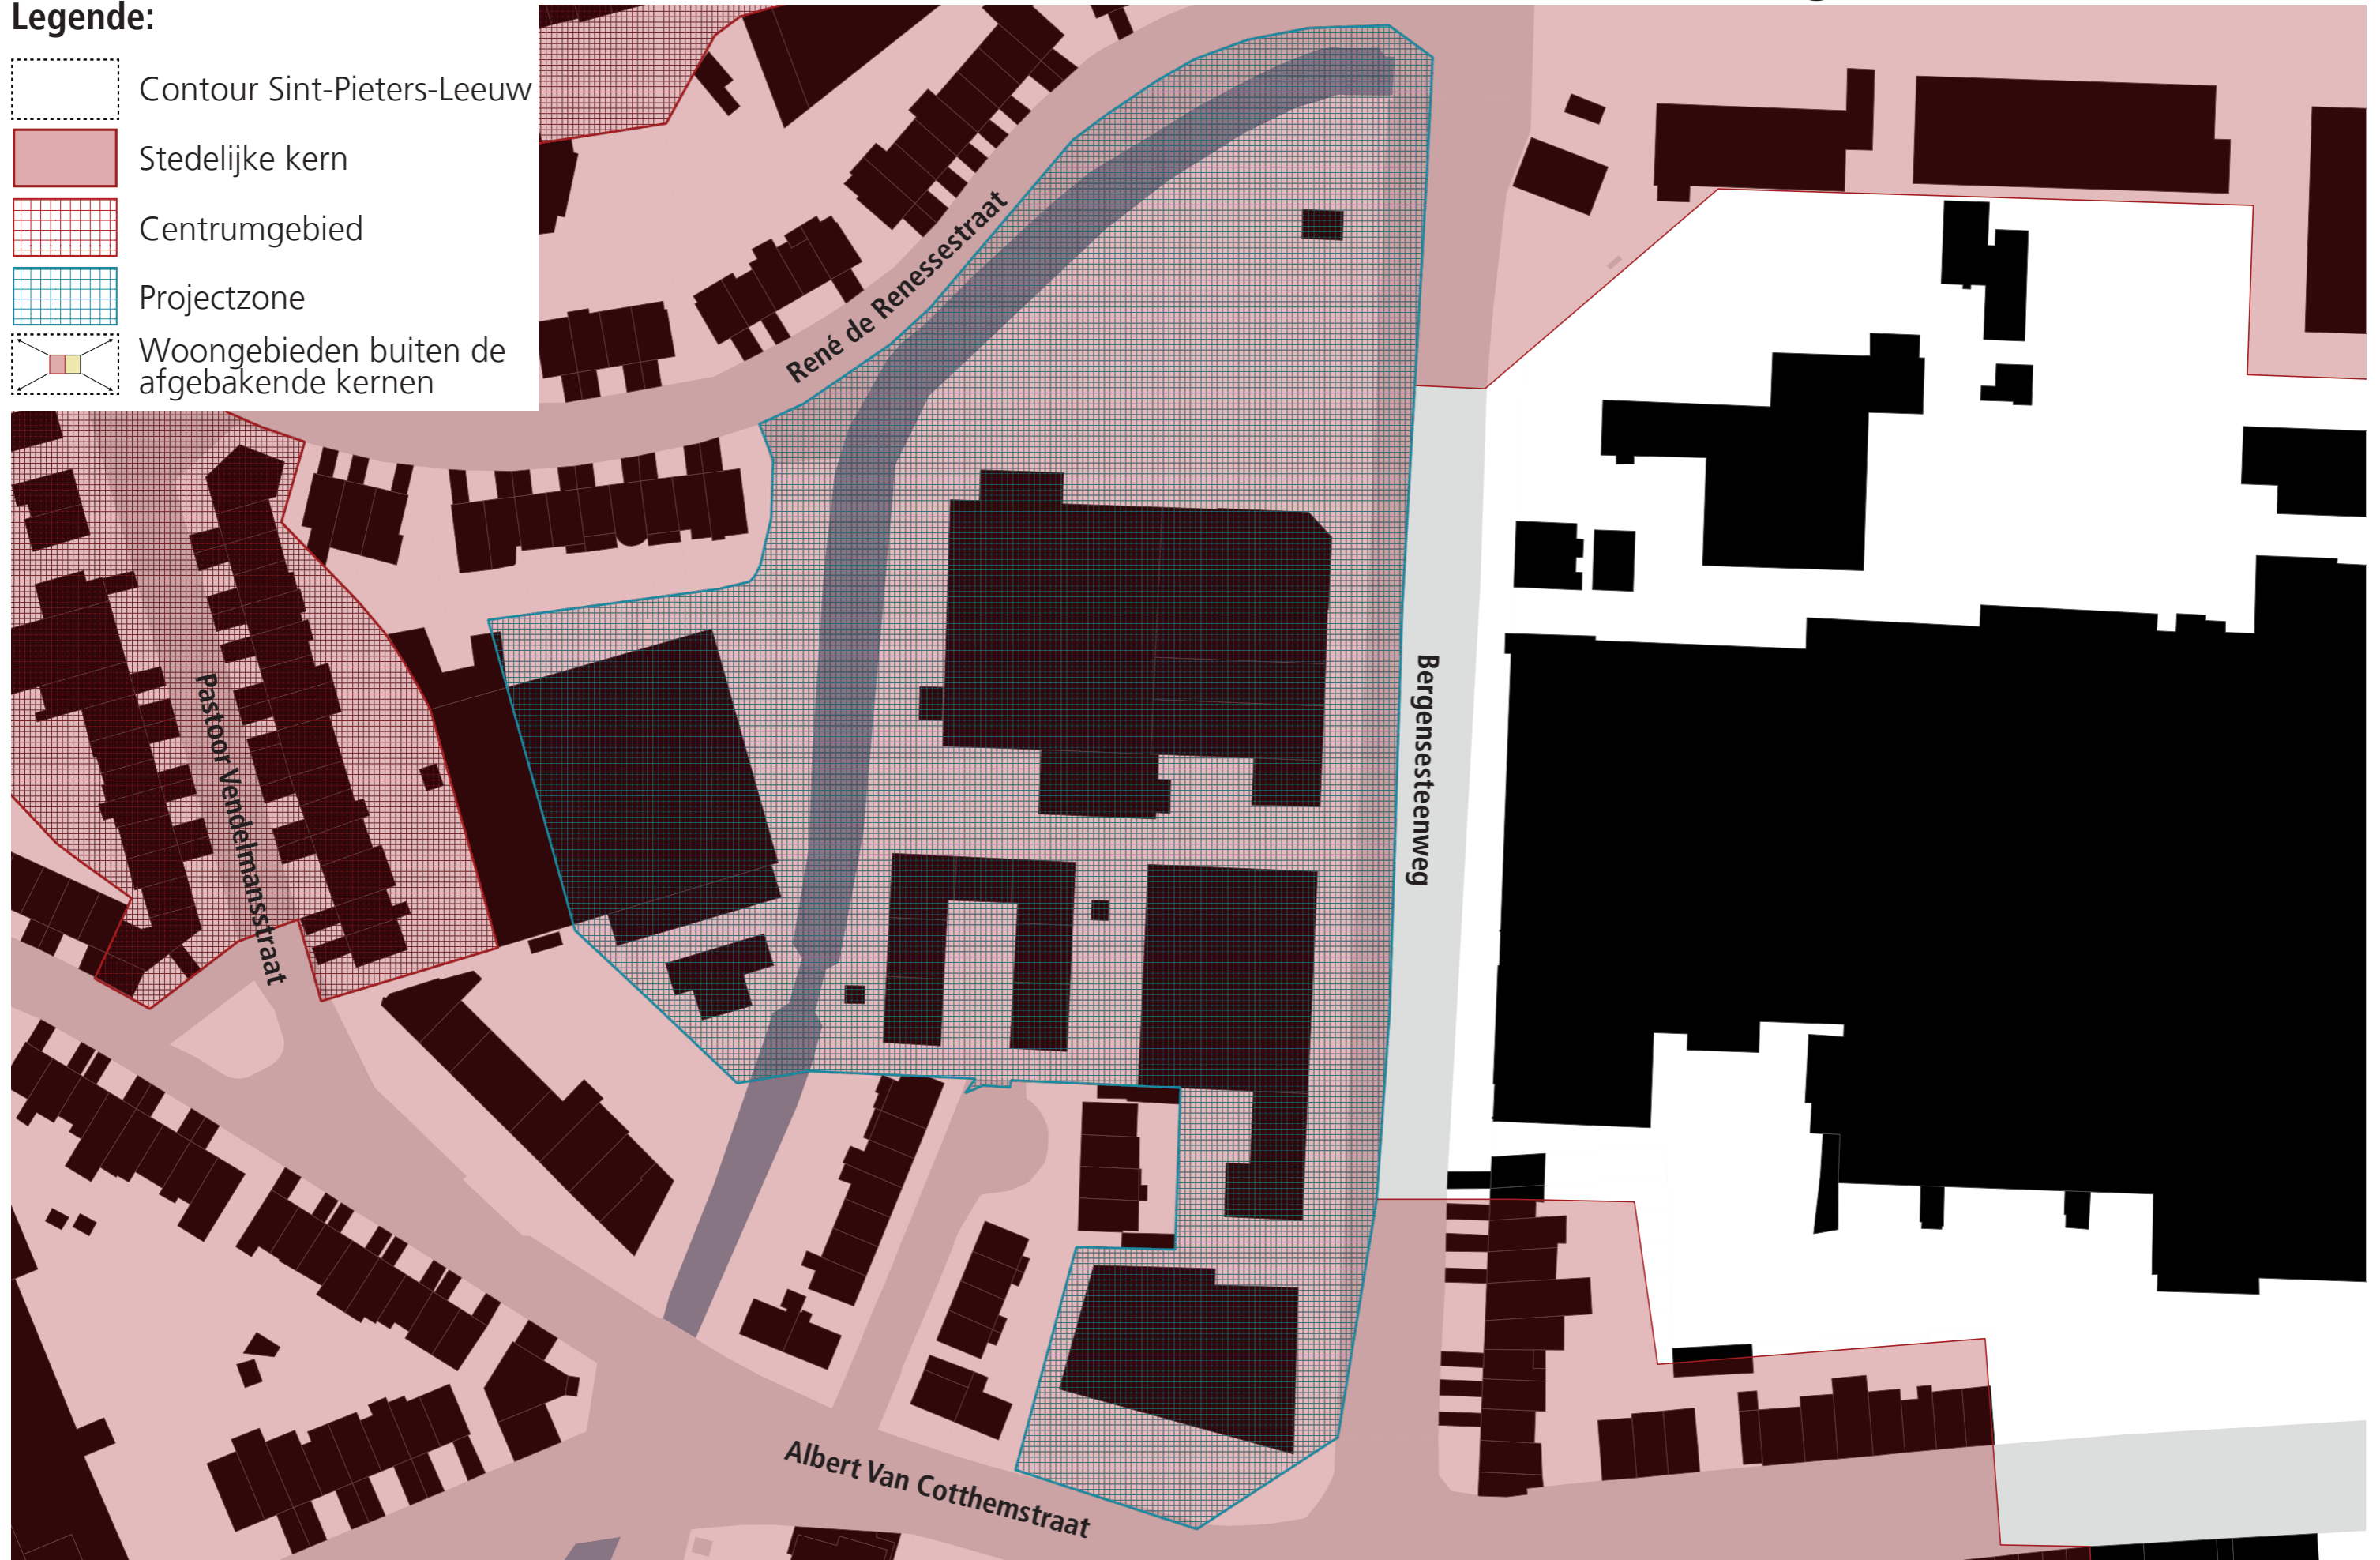


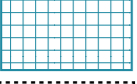
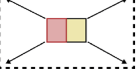


# PROJECTZONE 13: VOGELZANGBEEK



PROVINCIE VLAAMS-BRABANT

## Legende:

-  Contour Sint-Pieters-Leeuw
-  Stedelijke kern
-  Centrumgebied
-  Projectzone
-  Woongebieden buiten de afgebakende kernen




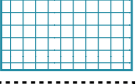
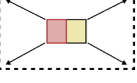


# PROJECTZONE 14: REYSBERG



PROVINCIE VLAAMS-BRABANT

## Legende:

-  Contour Sint-Pieters-Leeuw
-  Stedelijke kern
-  Centrumgebied
-  Projectzone
-  Woongebieden buiten de afgebakende kernen




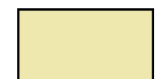
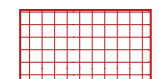
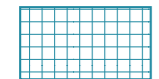
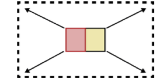
# Zoom Sint-Pieters-Leeuw


SCHAAL: 1/9.500



PROVINCIE VLAAMS-BRABANT

## Legende:

-  Contour Sint-Pieters-Leeuw
-  Dorpskern
-  Centrumgebied
-  Projectzone
-  Woongebieden buiten de afgebakende kernen

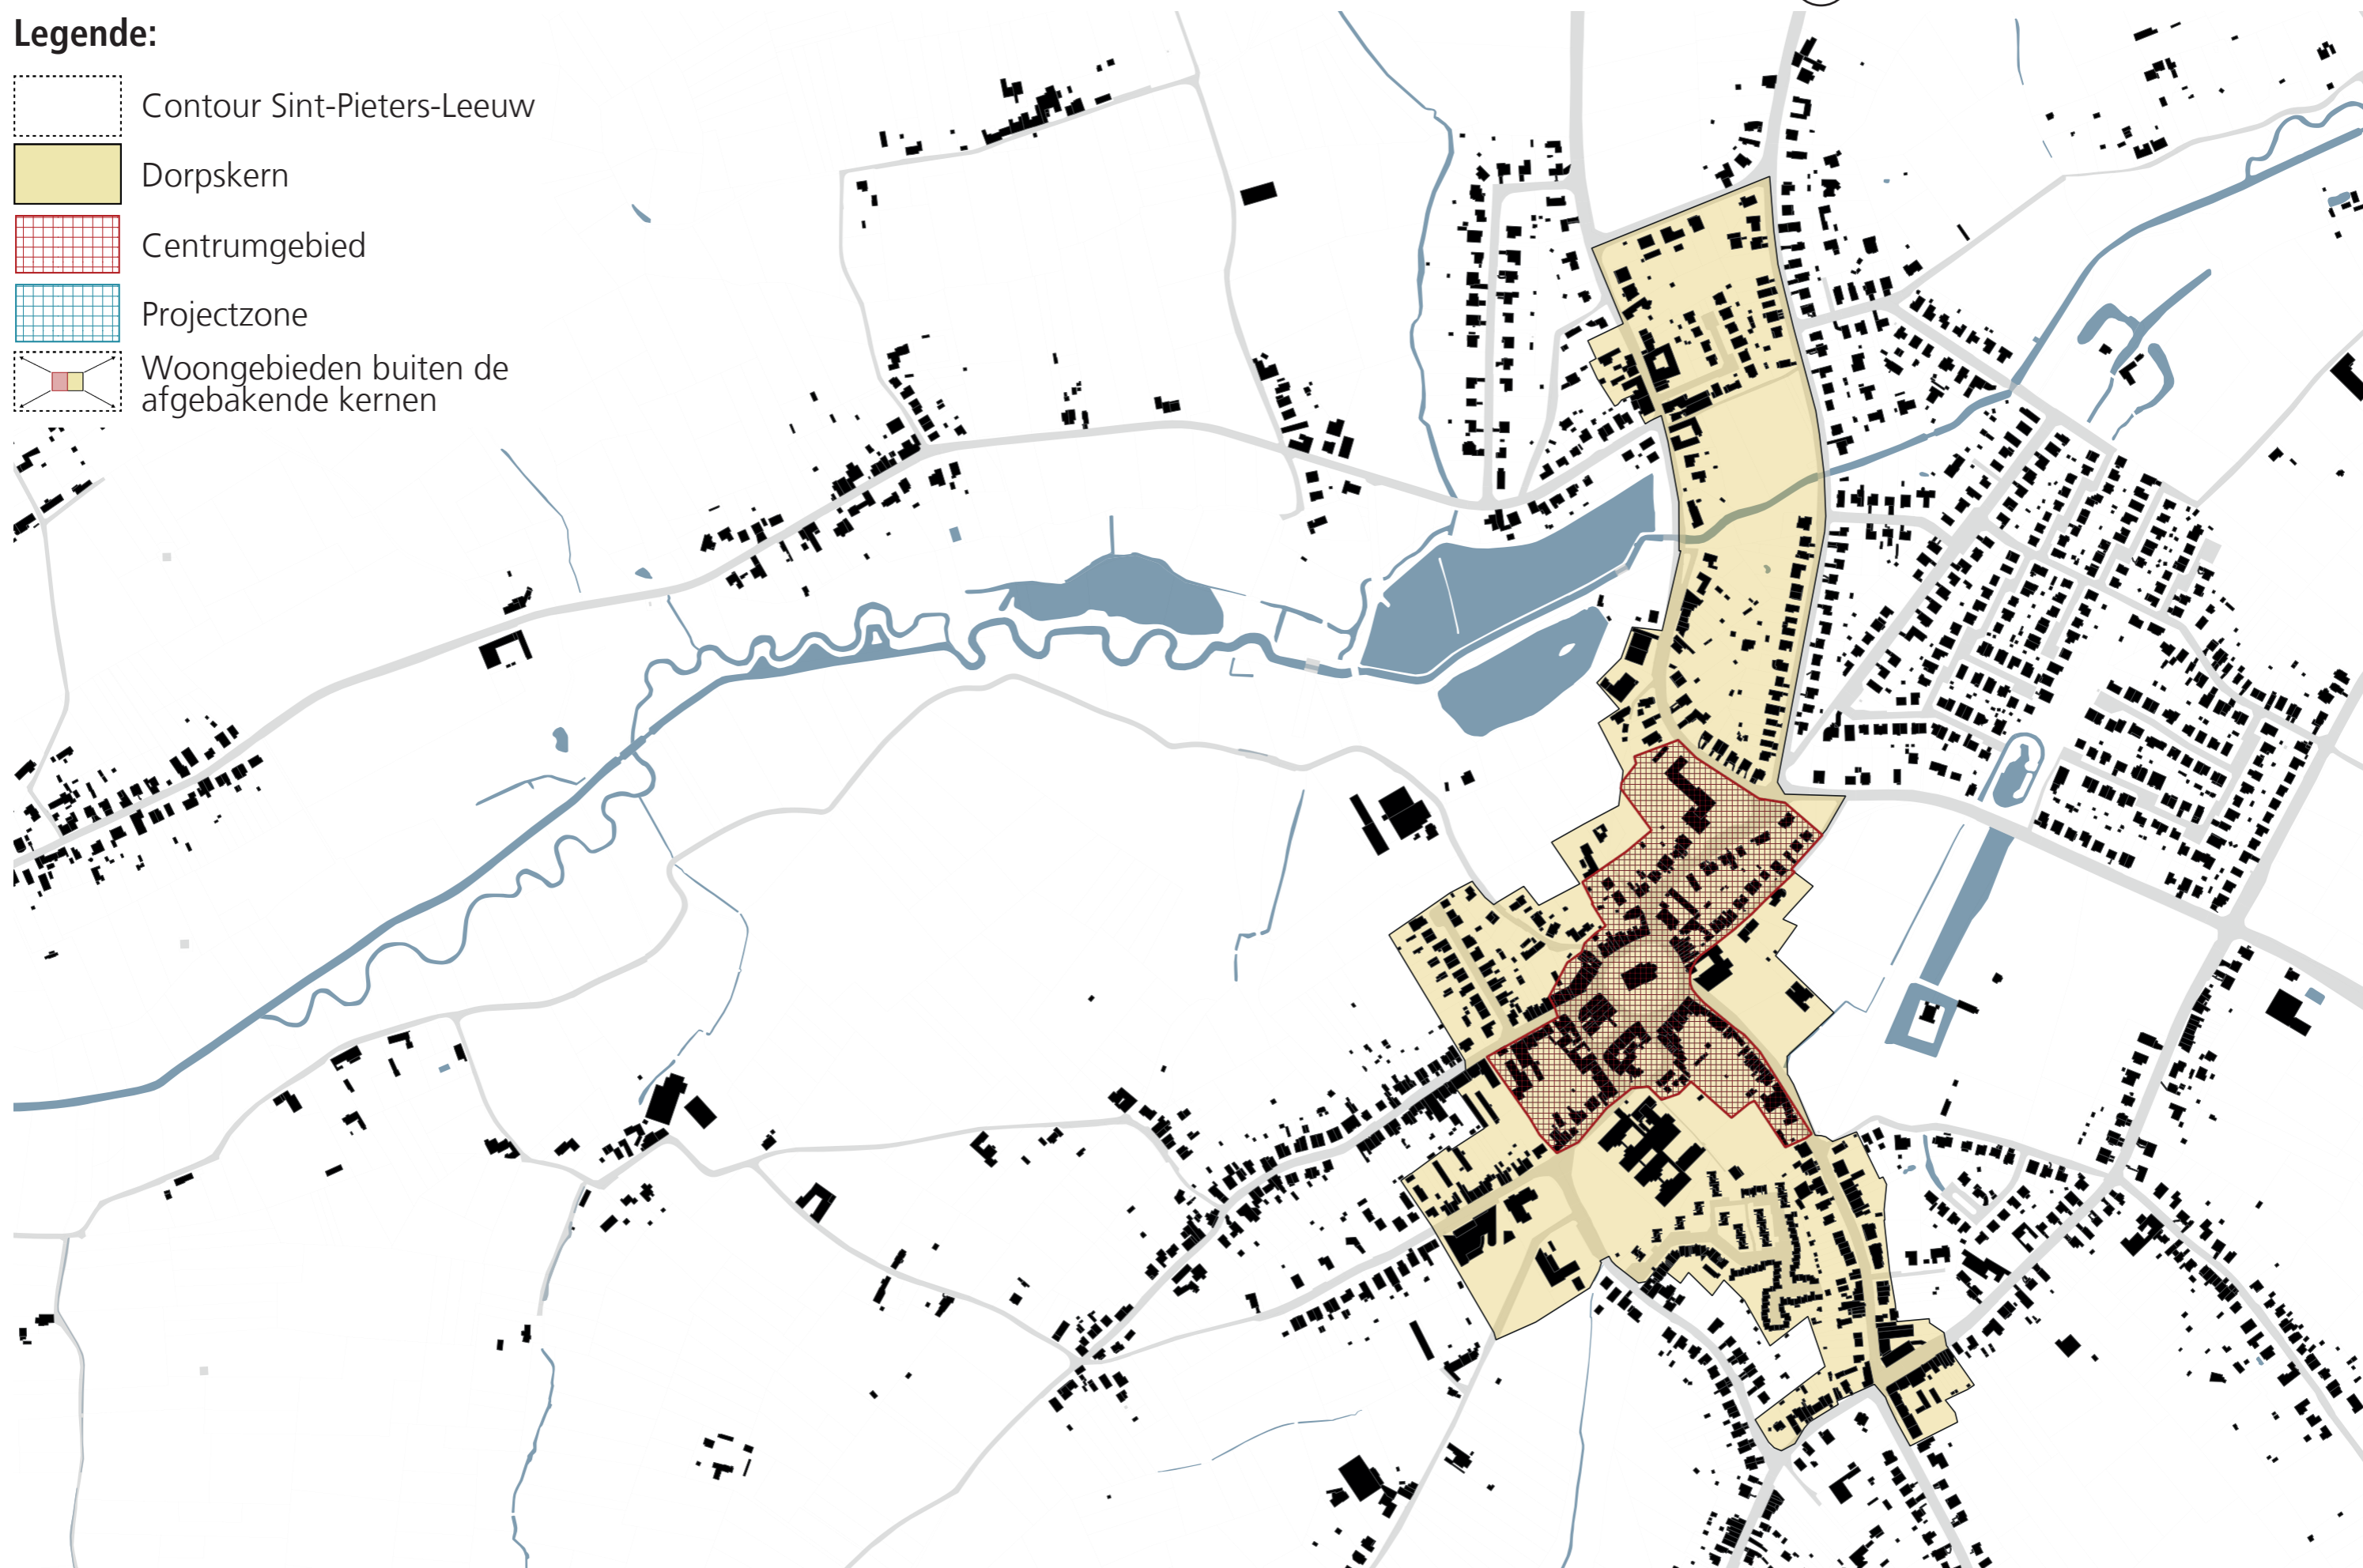
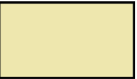

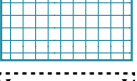
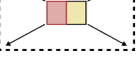


# Zoom Sint-Pieters-Leeuw - centrumgebied



PROVINCIE VLAAMS-BRABANT

## Legende:

-  Contour Sint-Pieters-Leeuw
-  Dorpskern
-  Centrumgebied
-  Projectzone
-  Woongebieden buiten de afgebakende kernen




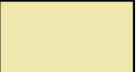

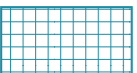
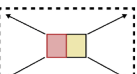
# Zoom Vlezenbeek

SCHAAL: 1/7.000



PROVINCIE VLAAMS-BRABANT

## Legende:


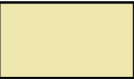
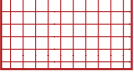
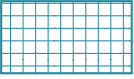
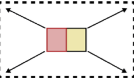
-  Contour Sint-Pieters-Leeuw
-  Dorpskern
-  Centrumgebied
-  Projectzone
-  Woongebieden buiten de afgebakende kernen



# Zoom Vlezenbeek - centrumgebied



## Legende:

-  Contour Sint-Pieters-Leeuw
-  Dorpskern
-  Centrumgebied
-  Projectzone
-  Woongebieden buiten de afgebakende kernen

