


# LEGENDE

- petanqueterrein
- zand ivf valdemping en speelzone
- uitgewassen betonverharding
- waterpasserende verharding
- waterpasserende klinker met groenvoeg
- wadi
- oeverbeplanting

- extensief beheer/ bloemenweide
- siergrassen en vaste planten (max 50cm)
- bosplantsoen
- zitbanken
- fietsensnietjes
- fietsensnietjes
- betonnen trottoirbanden
- inheemse loofbomen
- inheemse naaldbomen (Pinus sylvestris)

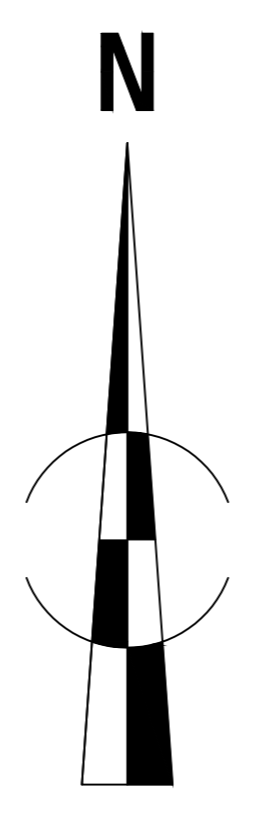

schaal 1/200



multisportveldzone:  
voetbal  
basketbal  
volleybal  
badminton

wandel-fietspad  
loopzone

parking

Bosstraat

89 87-87A

2-8

petanque

picknickzone

ontmoetingsplein

huidige wadi