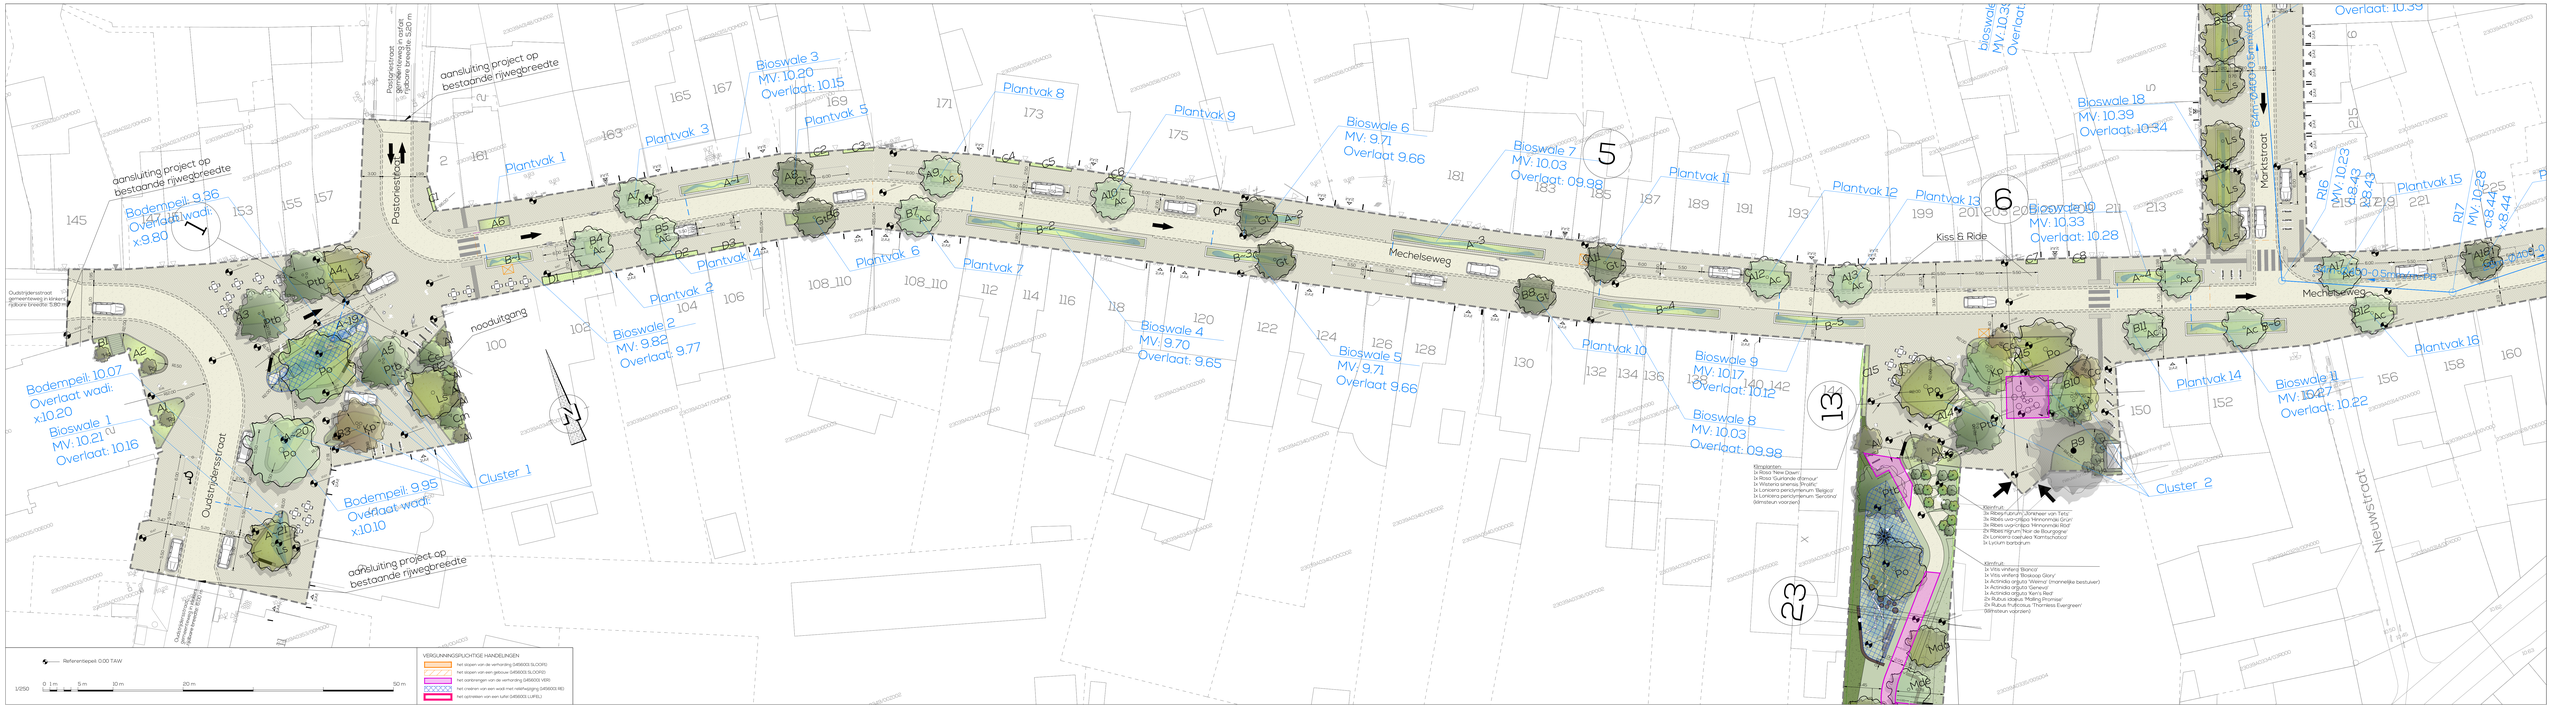
aansluiting project op bestaande rijwegbreedte
Bodempeil: 9.36
Overlaat wadi: x:9.80
Pastorielaan
Pastorielaan gemeentepark
gemeentepark
Plantvak 1
Plantvak 3
Bioswale 3
MV: 10.20
Overlaat: 10.15
Plantvak 5
Plantvak 8
Plantvak 9
Bioswale 6
MV: 9.71
Overlaat 9.66
Bioswale 7
MV: 10.03
Overlaat: 09.98
Plantvak 11
Plantvak 12
Plantvak 13
Bioswale 10
MV: 10.33
Overlaat: 10.28
Bioswale 18
MV: 10.39
Overlaat: 10.34
Overlaat: 10.39
Mechelseweg
Kiss & Ride
Marktstraat
Plantvak 15
Plantvak 16
Bioswale 11
MV: 10.27
Overlaat: 10.22
Plantvak 14
Cluster 2
Nieuwstraat
Ouderdijkerstraat
Bodempeil: 10.07
Overlaat wadi: x:10.20
Bioswale 1
MV: 10.21
Overlaat: 10.16
Cluster 1
Bodempeil: 9.95
Overlaat wadi: x:10.10
Plantvak 2
Plantvak 4
Plantvak 6
Plantvak 7
Bioswale 2
MV: 9.82
Overlaat: 9.77
Bioswale 4
MV: 9.70
Overlaat: 9.65
Bioswale 5
MV: 9.71
Overlaat 9.66
Plantvak 10
Bioswale 8
MV: 10.03
Overlaat: 09.98
Bioswale 9
MV: 10.17
Overlaat: 10.12
nooduitgang
Referentiepeil: 0.00 TAW
1/250
0 1m 5m 10m 20m 50m
VERGUNNINGSPLICHTIGE HANDELINGEN
het slopen van de verharding (495603.SLOOP1)
het slopen van een gebouw (495603.SLOOP2)
het aanbrengen van de verharding (495603.VER)
het creëren van een wadi met retentieberging (495603.RE)
het opmeten van een lyfer (495603.LUIFEL)