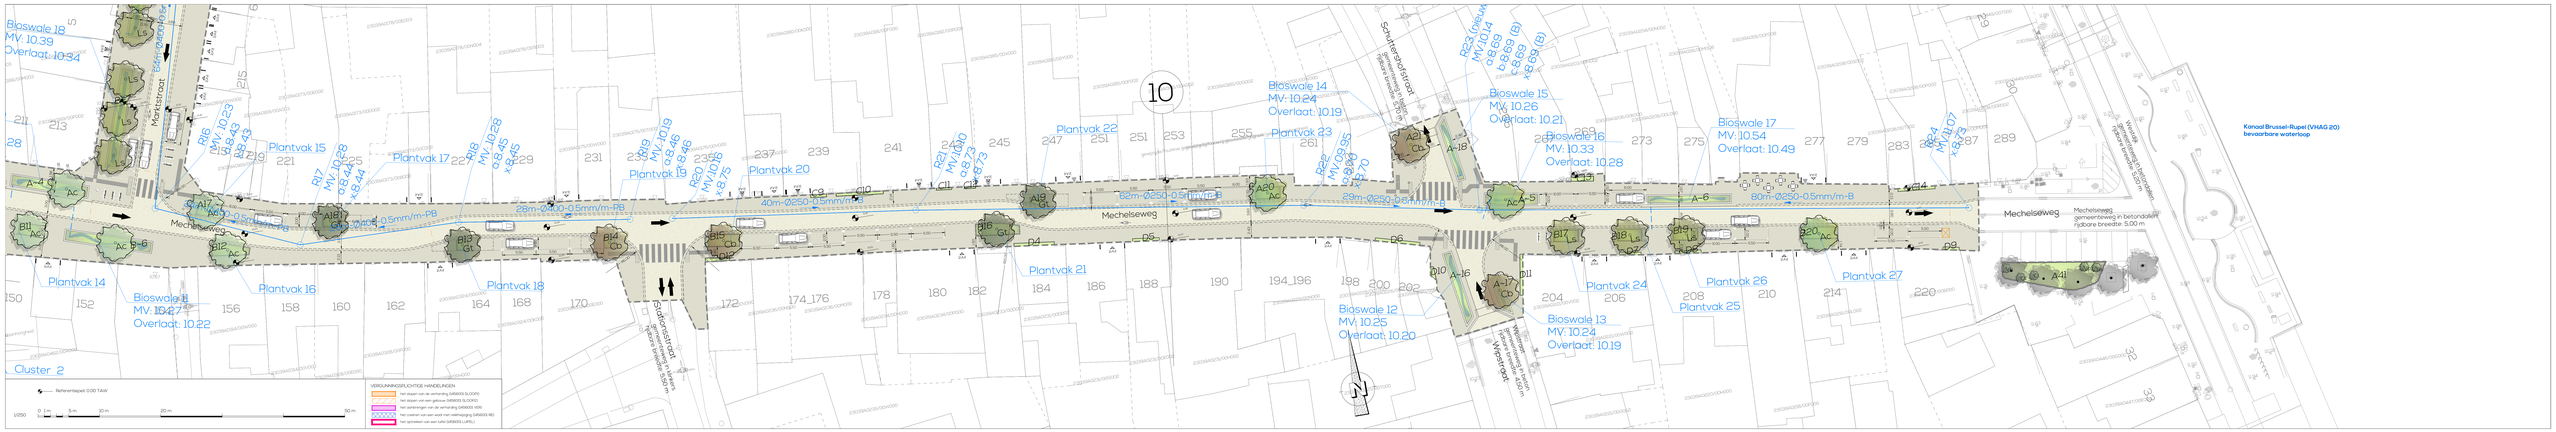
Cluster 2
Referentiepeil: 0.00 TAW
1/250
0 2.5m 5 m 10 m 20 m 50 m
VERGUNNINGSPLICHTIGE HANDELINGEN
Het slopen van de verharding (VR5003 SLOOPL)
Het slopen van een gebouw (VR5005 SLOORI)
Het aanbrengen van de verharding (VR5003 VER)
Het creëren van een wadi met infiltratiegrig (VR5003 WI)
Het aanleggen van een lufel (VR5003 LUFEL)
Bioswale 18
MV: 10.39
Overlaat: 10.34
Bioswale 11
MV: 10.47
Overlaat: 10.22
Bioswale 14
MV: 10.24
Overlaat: 10.19
Bioswale 12
MV: 10.25
Overlaat: 10.20
Bioswale 15
MV: 10.26
Overlaat: 10.21
Bioswale 16
MV: 10.33
Overlaat: 10.28
Bioswale 17
MV: 10.54
Overlaat: 10.49
Bioswale 13
MV: 10.24
Overlaat: 10.19
Plantvak 14
Plantvak 15
Plantvak 16
Plantvak 17
Plantvak 18
Plantvak 19
Plantvak 20
Plantvak 21
Plantvak 22
Plantvak 23
Plantvak 24
Plantvak 25
Plantvak 26
Plantvak 27
Mechelseweg
28m-Ø250-0.5mm/m-PB
40m-Ø250-0.5mm/m-PB
60m-Ø250-0.5mm/m-B
29m-Ø250-0.5mm/m-B
80m-Ø250-0.5mm/m-B
Mechelseweg
gemeentebeheerd in betondallen
rijdbare breedte: 5.00 m
Mechelseweg
gemeentebeheerd in betondallen
rijdbare breedte: 5.00 m
Schuttersdreef
gemeentebeheerd in asfalt
rijdbare breedte: 5.00 m
Schuttersdreef
gemeentebeheerd in asfalt
rijdbare breedte: 5.00 m
Weistraat
gemeentebeheerd in asfalt
rijdbare breedte: 5.00 m
Kanaal Brussel-Rupel (VHAG 20)
bevaarbare waterloop