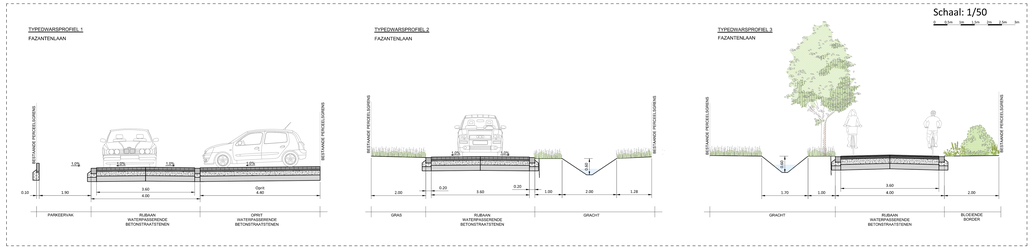

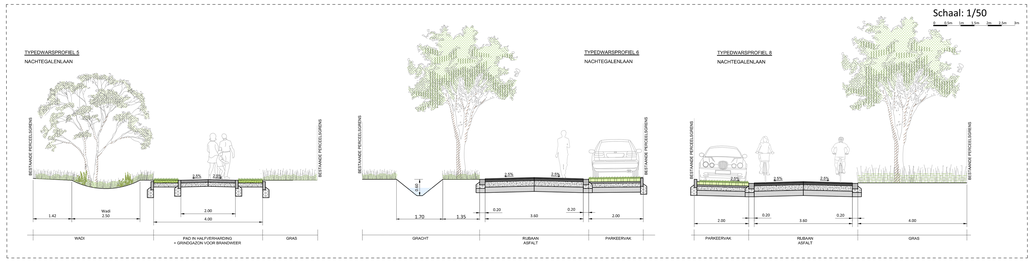

LEGENDE

- Betonnen tactitoise breedte 25cm, type HEL 30x25cm 1/2
- Betonsteenband breedte 15cm, type EG, 30x15cm
- Betonnen trottoirband breedte 5cm, type OR, 20x5cm vlak
- Fietspad van bitumineuse verharding, kleur: rood
- Fietsig van bitumineuse verharding, kleur: grijs
- Bestrating van waterpaasverende betonstraatstenen, dikte 10cm
- Parkeervlak van grasbetonnegels
- Pad in halfverharding
- Wadi (semi-extensief grasland)
- Gracht
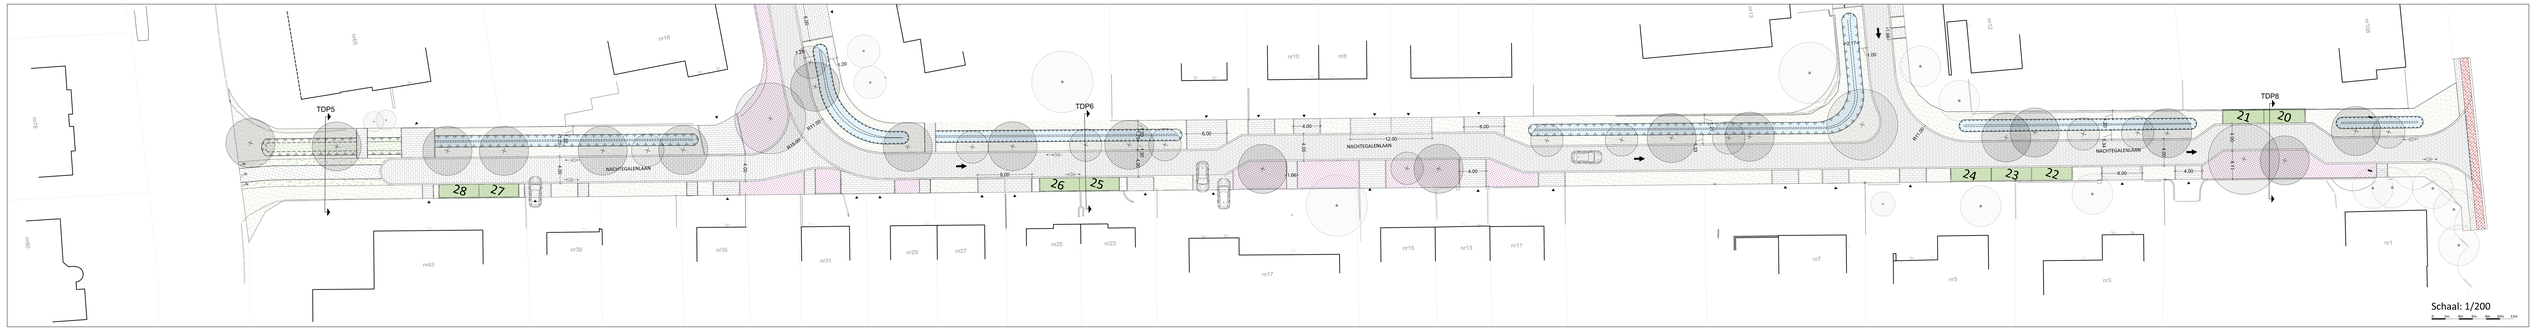
- Bestaande boom
- Nieuwe boom
- Aanlog van hoogte vegetatie. Verwerkt en aangeplante van heesters
- Grindgazon
- Kruidenrijk grasland
- Kleverige barrier
- Pad, wegverrichter
- Zitbank, type horne patessedunk met leuning
- Picknicktafel
- Hagenfiet
- Speel-hangmat