


DETAIL 1: legpatroon parkeerplaats

(schaal 1/50)

GRONDPLAN

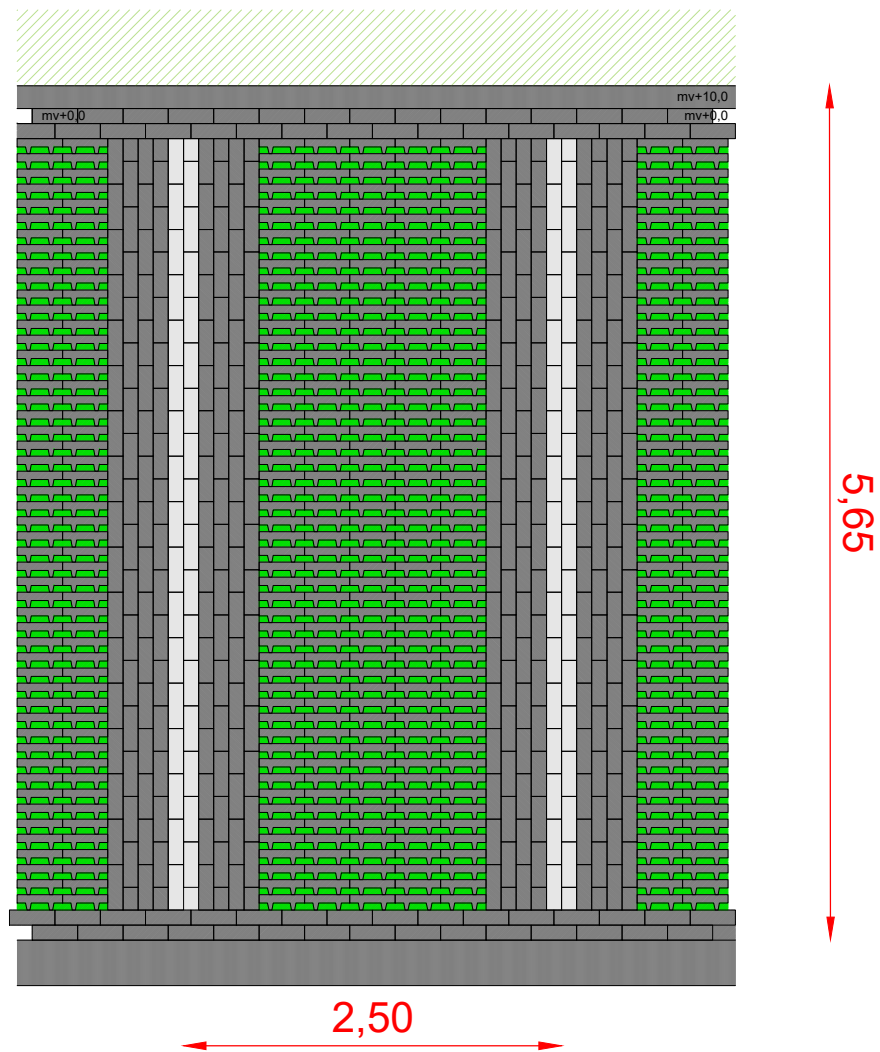

TRAMPLEIN TE LANAKEN

DETAIL

Index

OMW

Dossier

18-6175

Schaal

1/50

omgevingsvergunning

Datum

30/05/2023

OT Tramplein 41.dwg

Tekenaar

SDG - LB

