


LEGENDE

- petanqueterrein
- zand ivf valdemping en speelzone
- uitgewassen betonverharding
- waterpasserende verharding
- waterpasserende klinker met groenvoeg
- wadi
- oeverbeplanting

- extensief beheer/ bloemenweide
- siergrassen en vaste planten (max 50cm)
- bosplantsoen
- zitbanken
- fietsensnietjes

- betonnen trottoirbanden
- inheemse loofbomen
- inheemse naaldbomen (Pinus sylvestris)

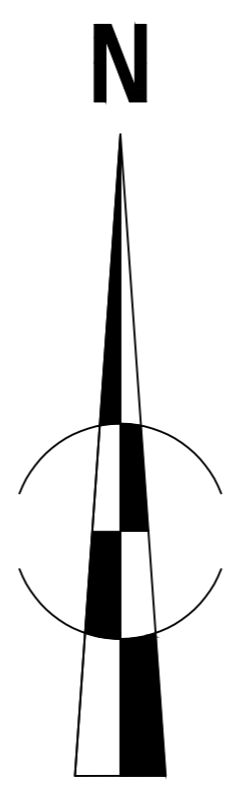

schaal 1/200

