


# LEGENDE

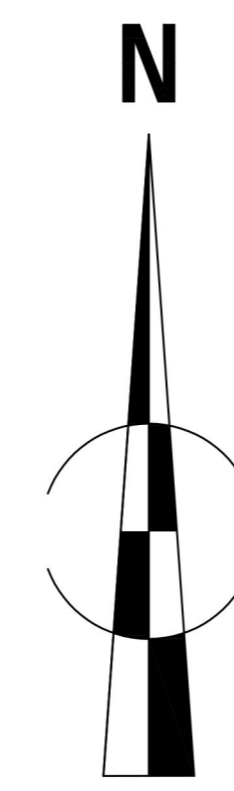

schaal 1/200

- petanqueterrein
- zand ivv valdemping en speelzone
- uitgewassen betonverharding
- waterpasserende verharding
- waterpasserende klinker met groenvoeg
- wadi
- oeverbeplanting

- extensief beheer/ bloemenweide
- siergrassen en vaste planten (max 50cm)
- bosplantsoen
- zitbanken
- fietsensnietjes
- betonnen trottoirbanden

- inheemse loofbomen
- inheemse naaldbomen (Pinus sylvestris)



multisportveldzone:  
voetbal  
basketbal  
volleybal  
badminton

kleine kinderspeelzone

spinnenweb, zand

petanque

picknicktafel

ontmoetingsplein

wandel-fietspad  
loopzone

parking

Bosstraat

Biggdrisweg

89 87-87A

81

2-8

2-1