


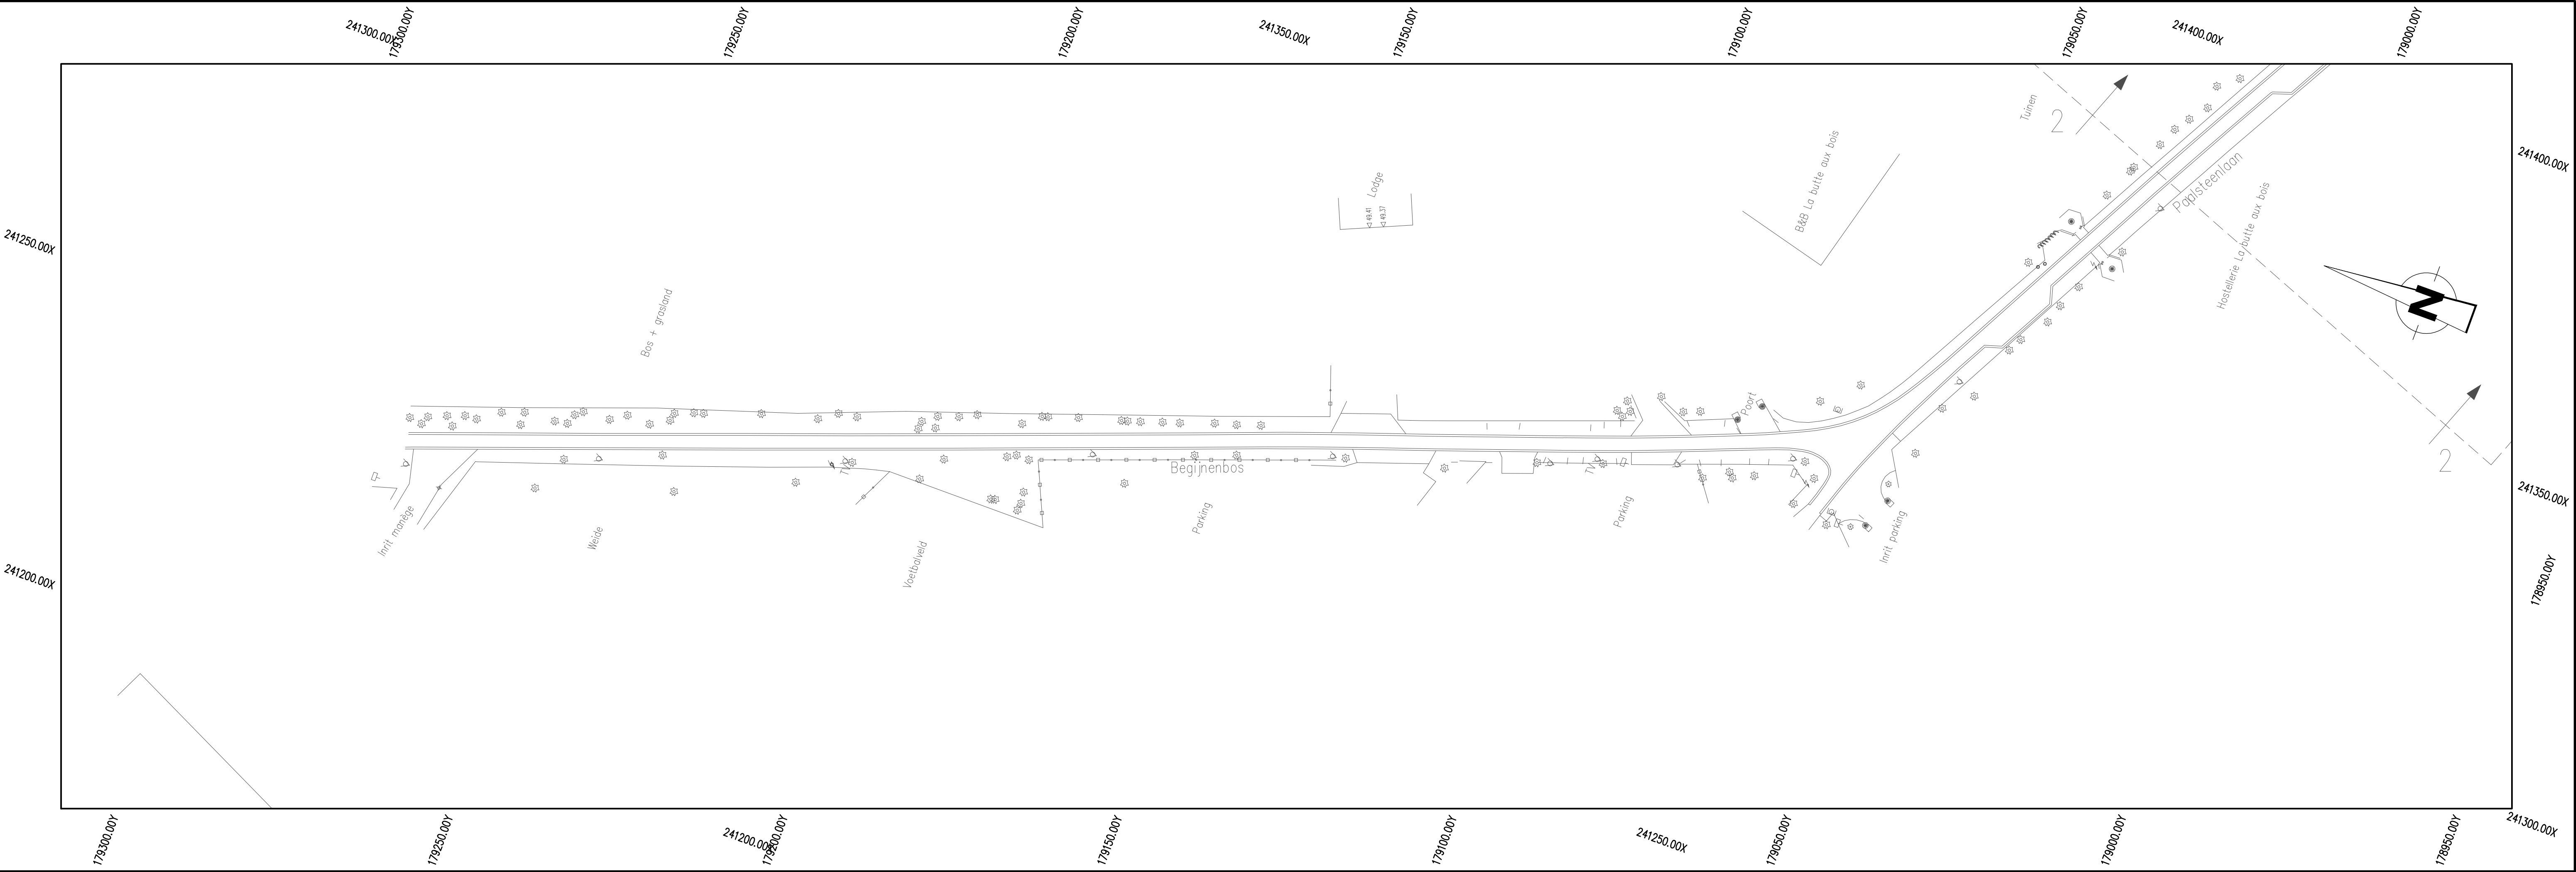



TALBOOM
Part of Sweco

opdrachtgever

INFRA
Trichterheideweg 8
3500 Hasselt
tel +32 11 26 62 35
fax +32 11 26 63 13

project

WEGENIS- EN RIOLERINGSWERKEN IN DE
PAALSTEENLAAN, NIEUWE ERVEN, KAPELHOFSTRAAT
EN STEENWEG TE LANAKEN

ONTWERPPLAN WEGENISWERKEN

projectverantwoordelijke

SS

schaal

1/500

planoppervlakte

0.31m2

projectnr

T113221

plannummer

8.1

Index	Datum	Wijzigingen
01	07/06/2013	Indiening pro forma voorontwerp
02	04/12/2020	Definitief ontwerp
03		
04		
05		
06		
07		
08		
09		
10		
11		
12		
13		
14		
15		

Studiebureau Talboom NV
A. Meersmansdreef 1
BE-2870 Puurs

tel. +32 3 889 12 12
fax +32 3 889 64 68
email studiebureau@talboom.be
www.talboom.be

bank ING 320-0667967-95
iban BE76 3200 6679 6795
bic BBRUBEBB
btw BE 0441.476.692