

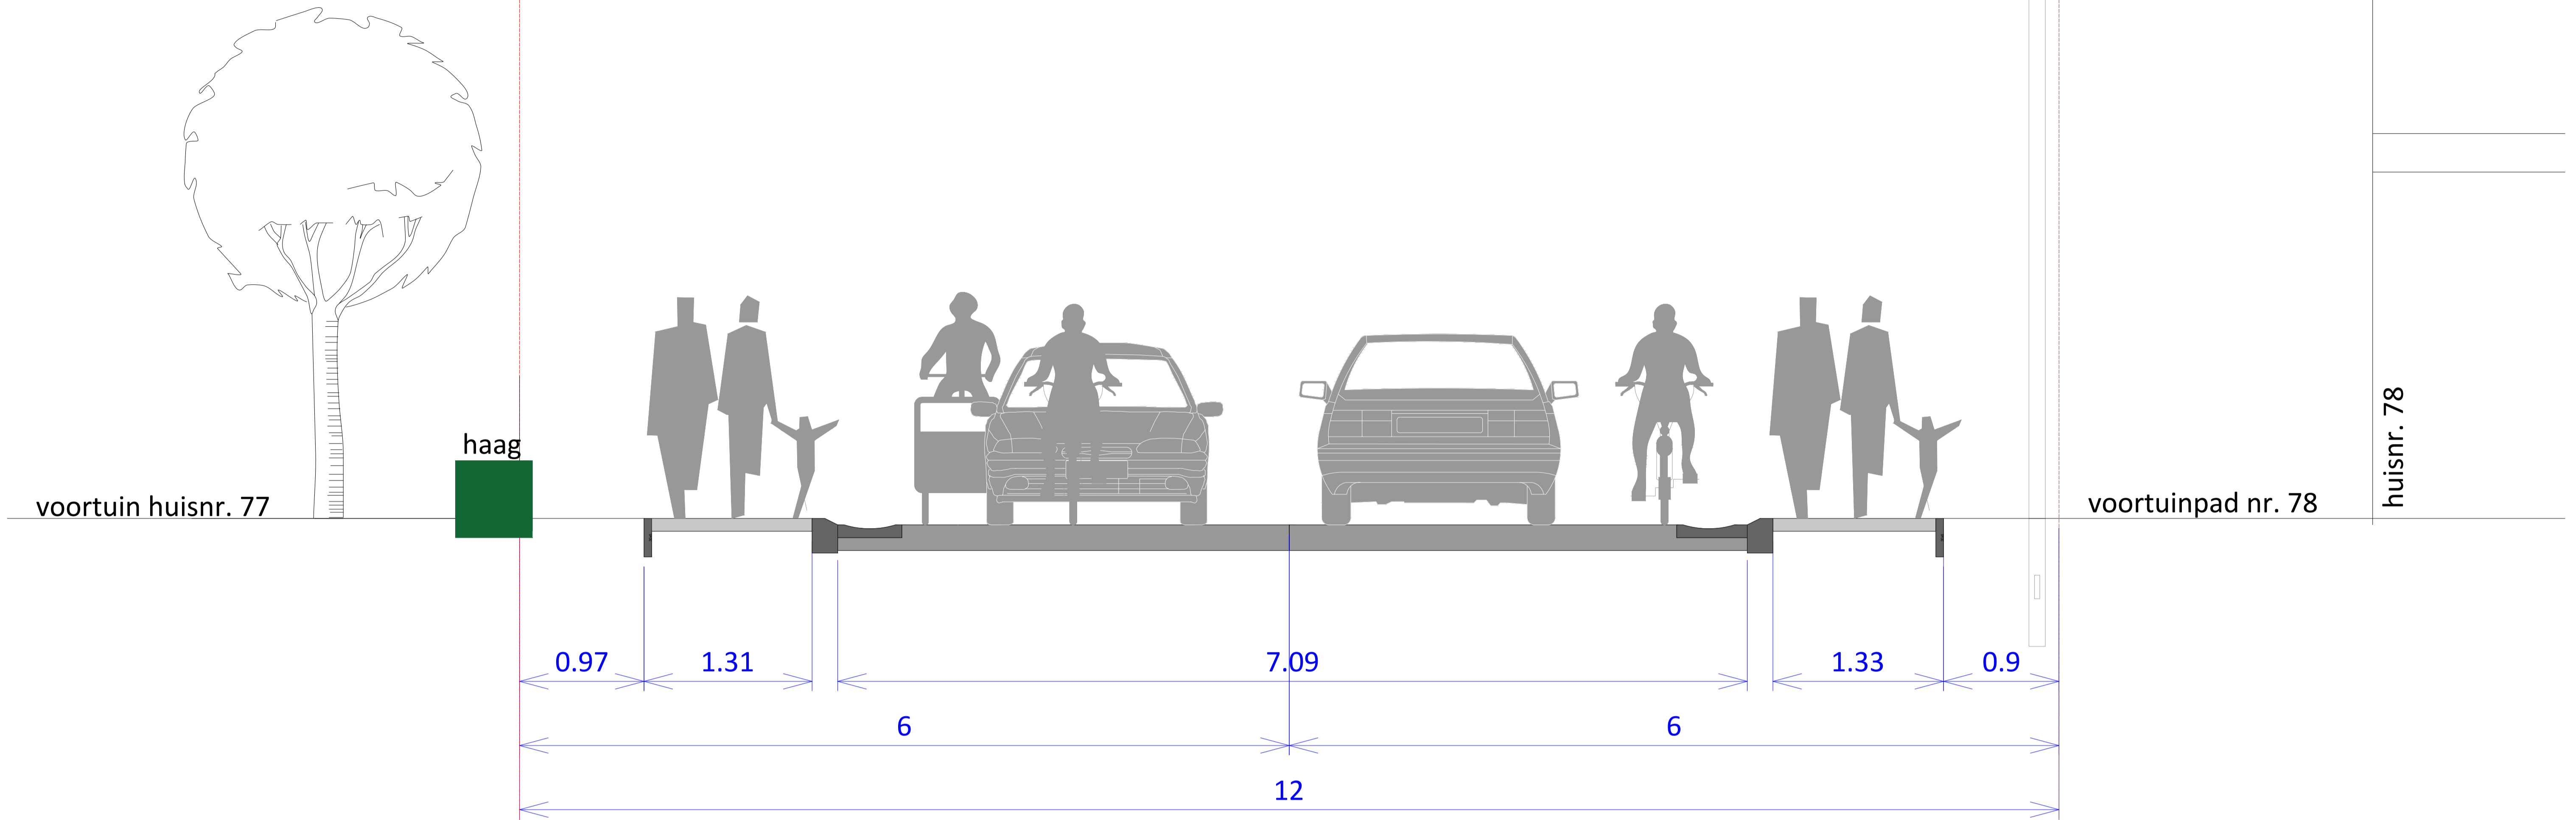


FASE 1 - sectie Gellikerheide <> Zilverdennenlaan

binnen bebouwde kom
voorrangsweg
geen busroute
functionele fietsroute

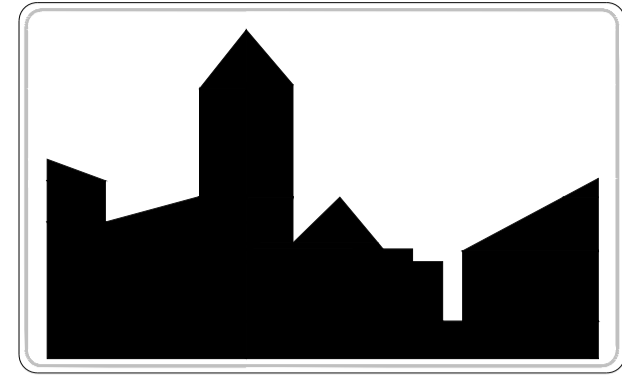

BESTAANDE TOESTAND PROFIEL 5

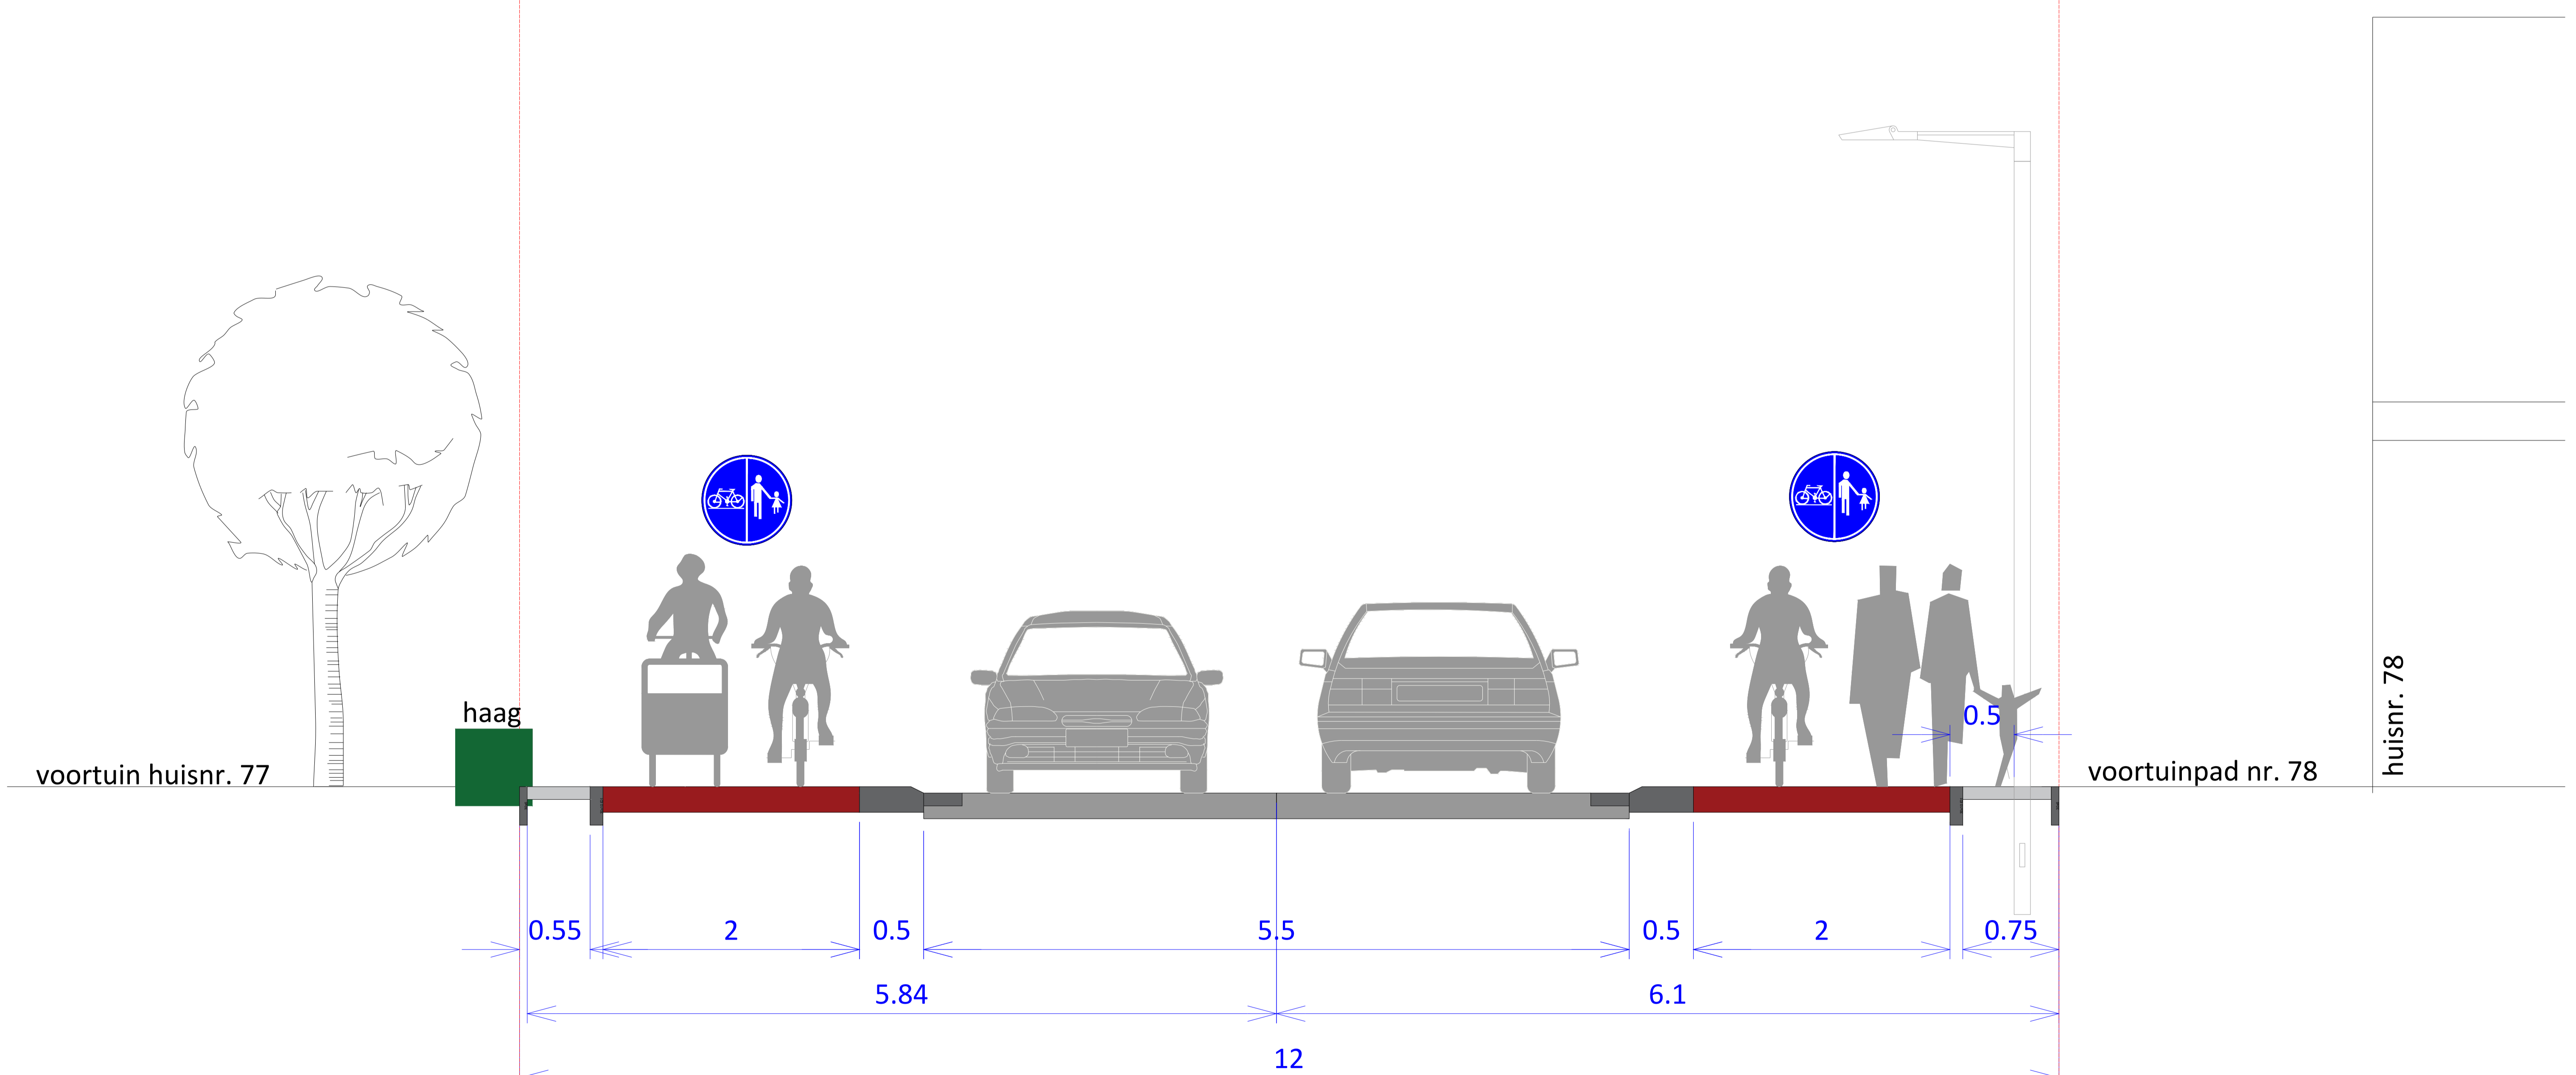

MODELWARSPROFIEL 5