



FASE 1 - sectie Krieckaertlaan <> grens Zutendaal

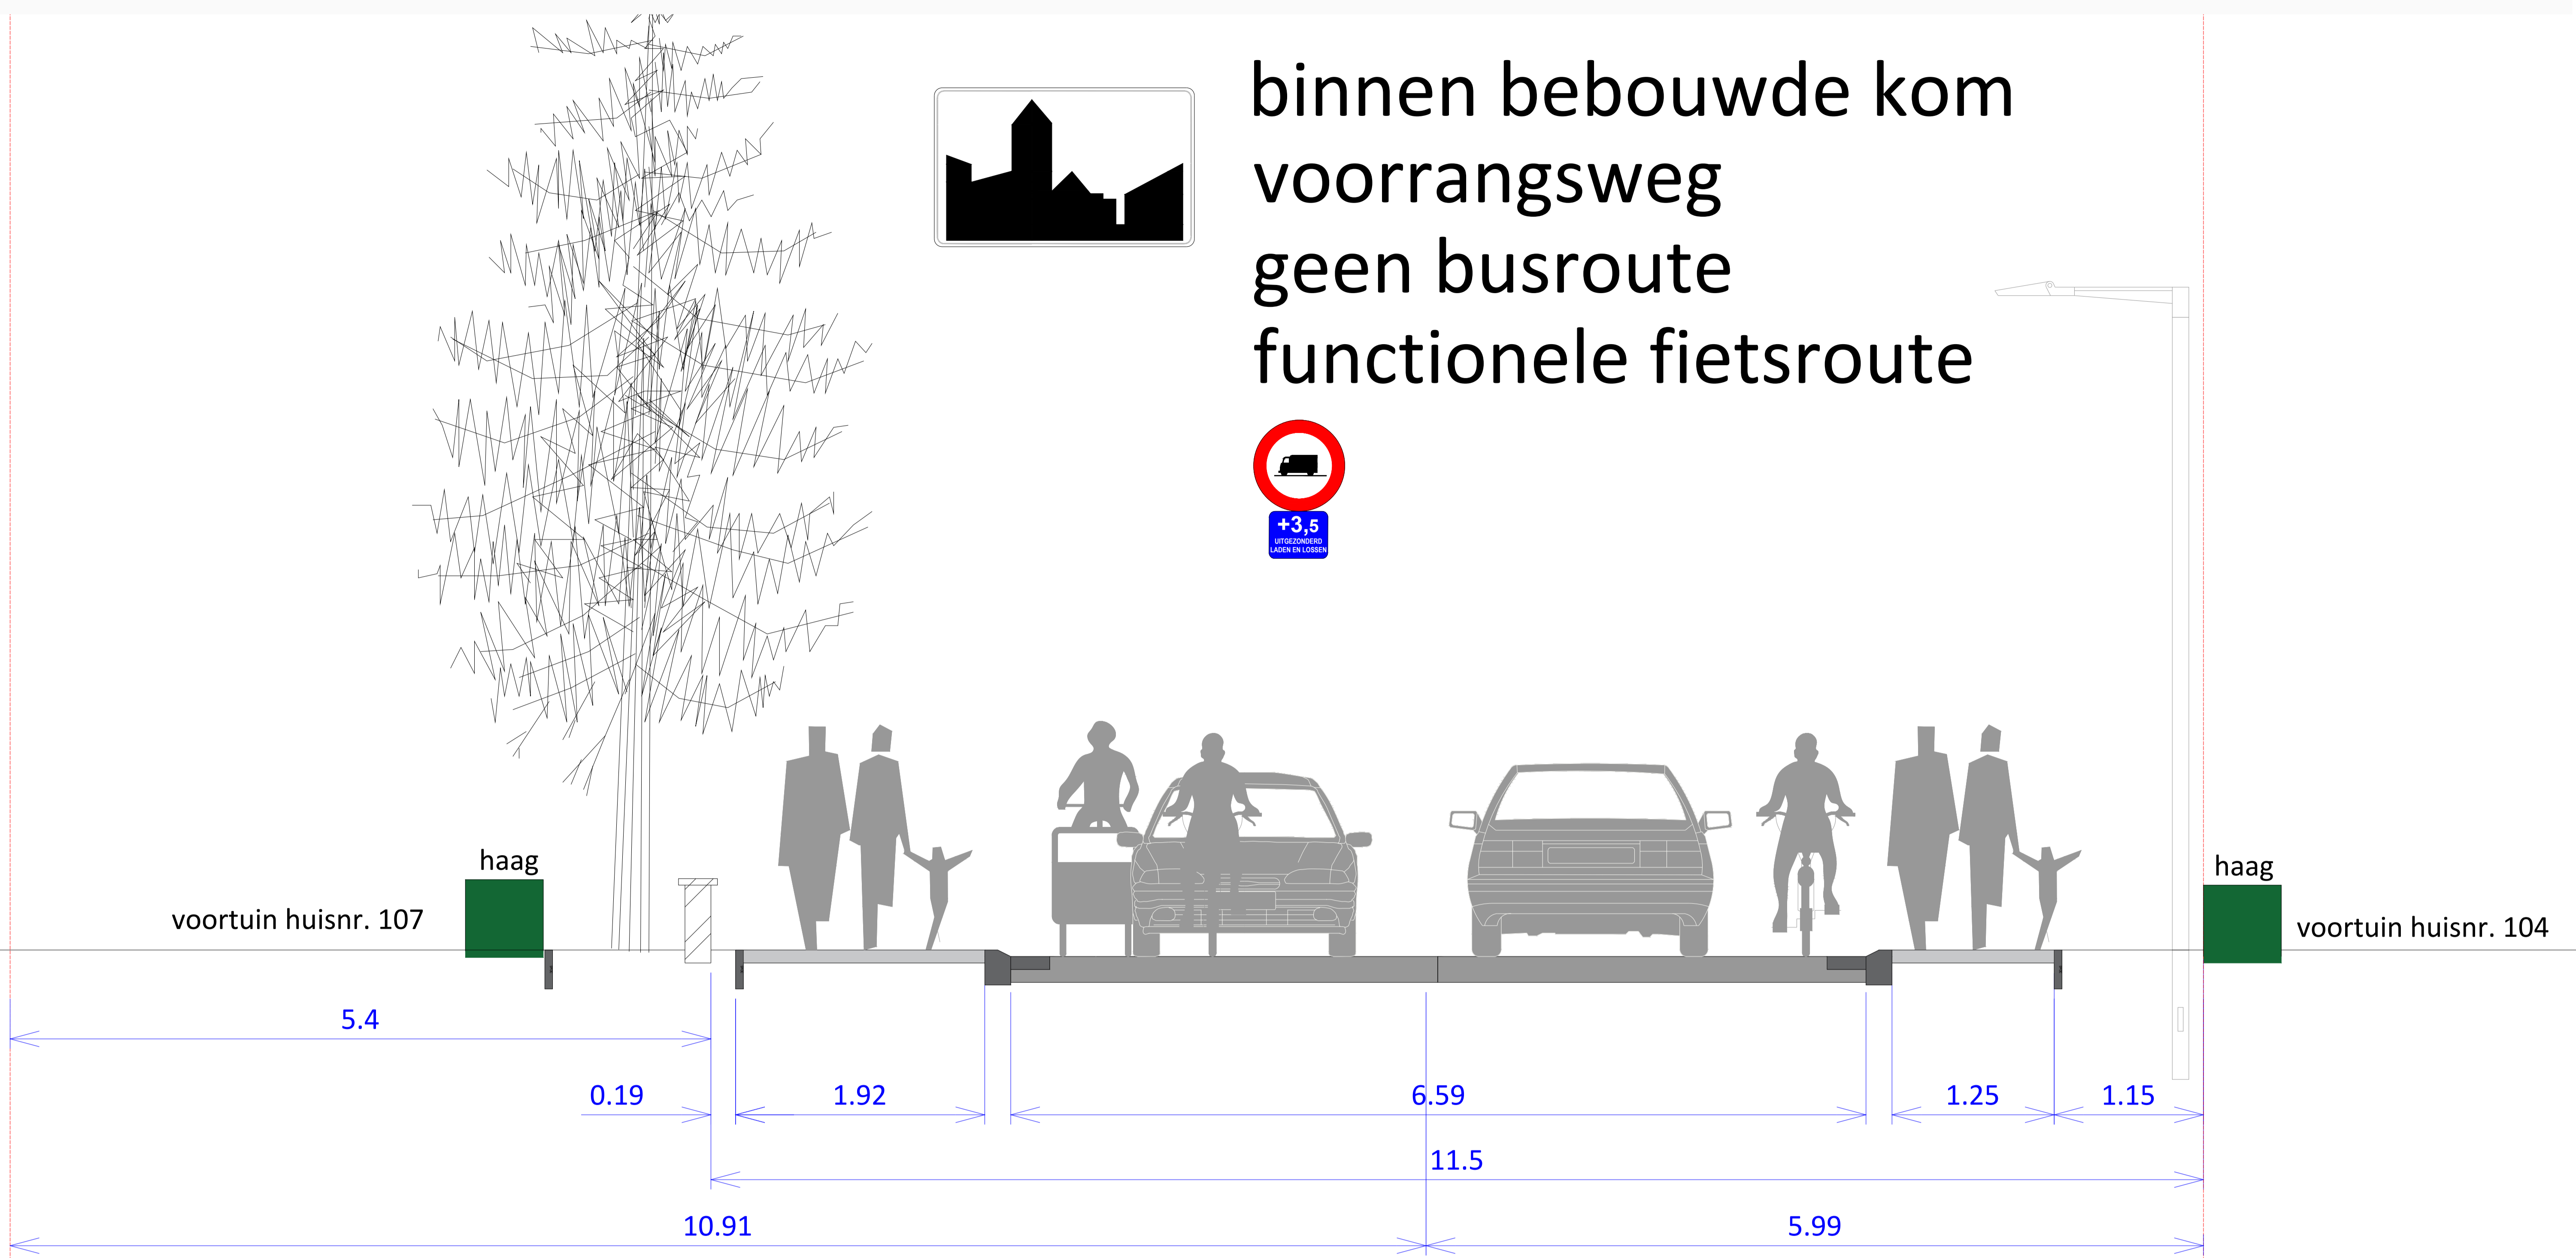

BESTAANDE TOESTAND PROFIEL 6

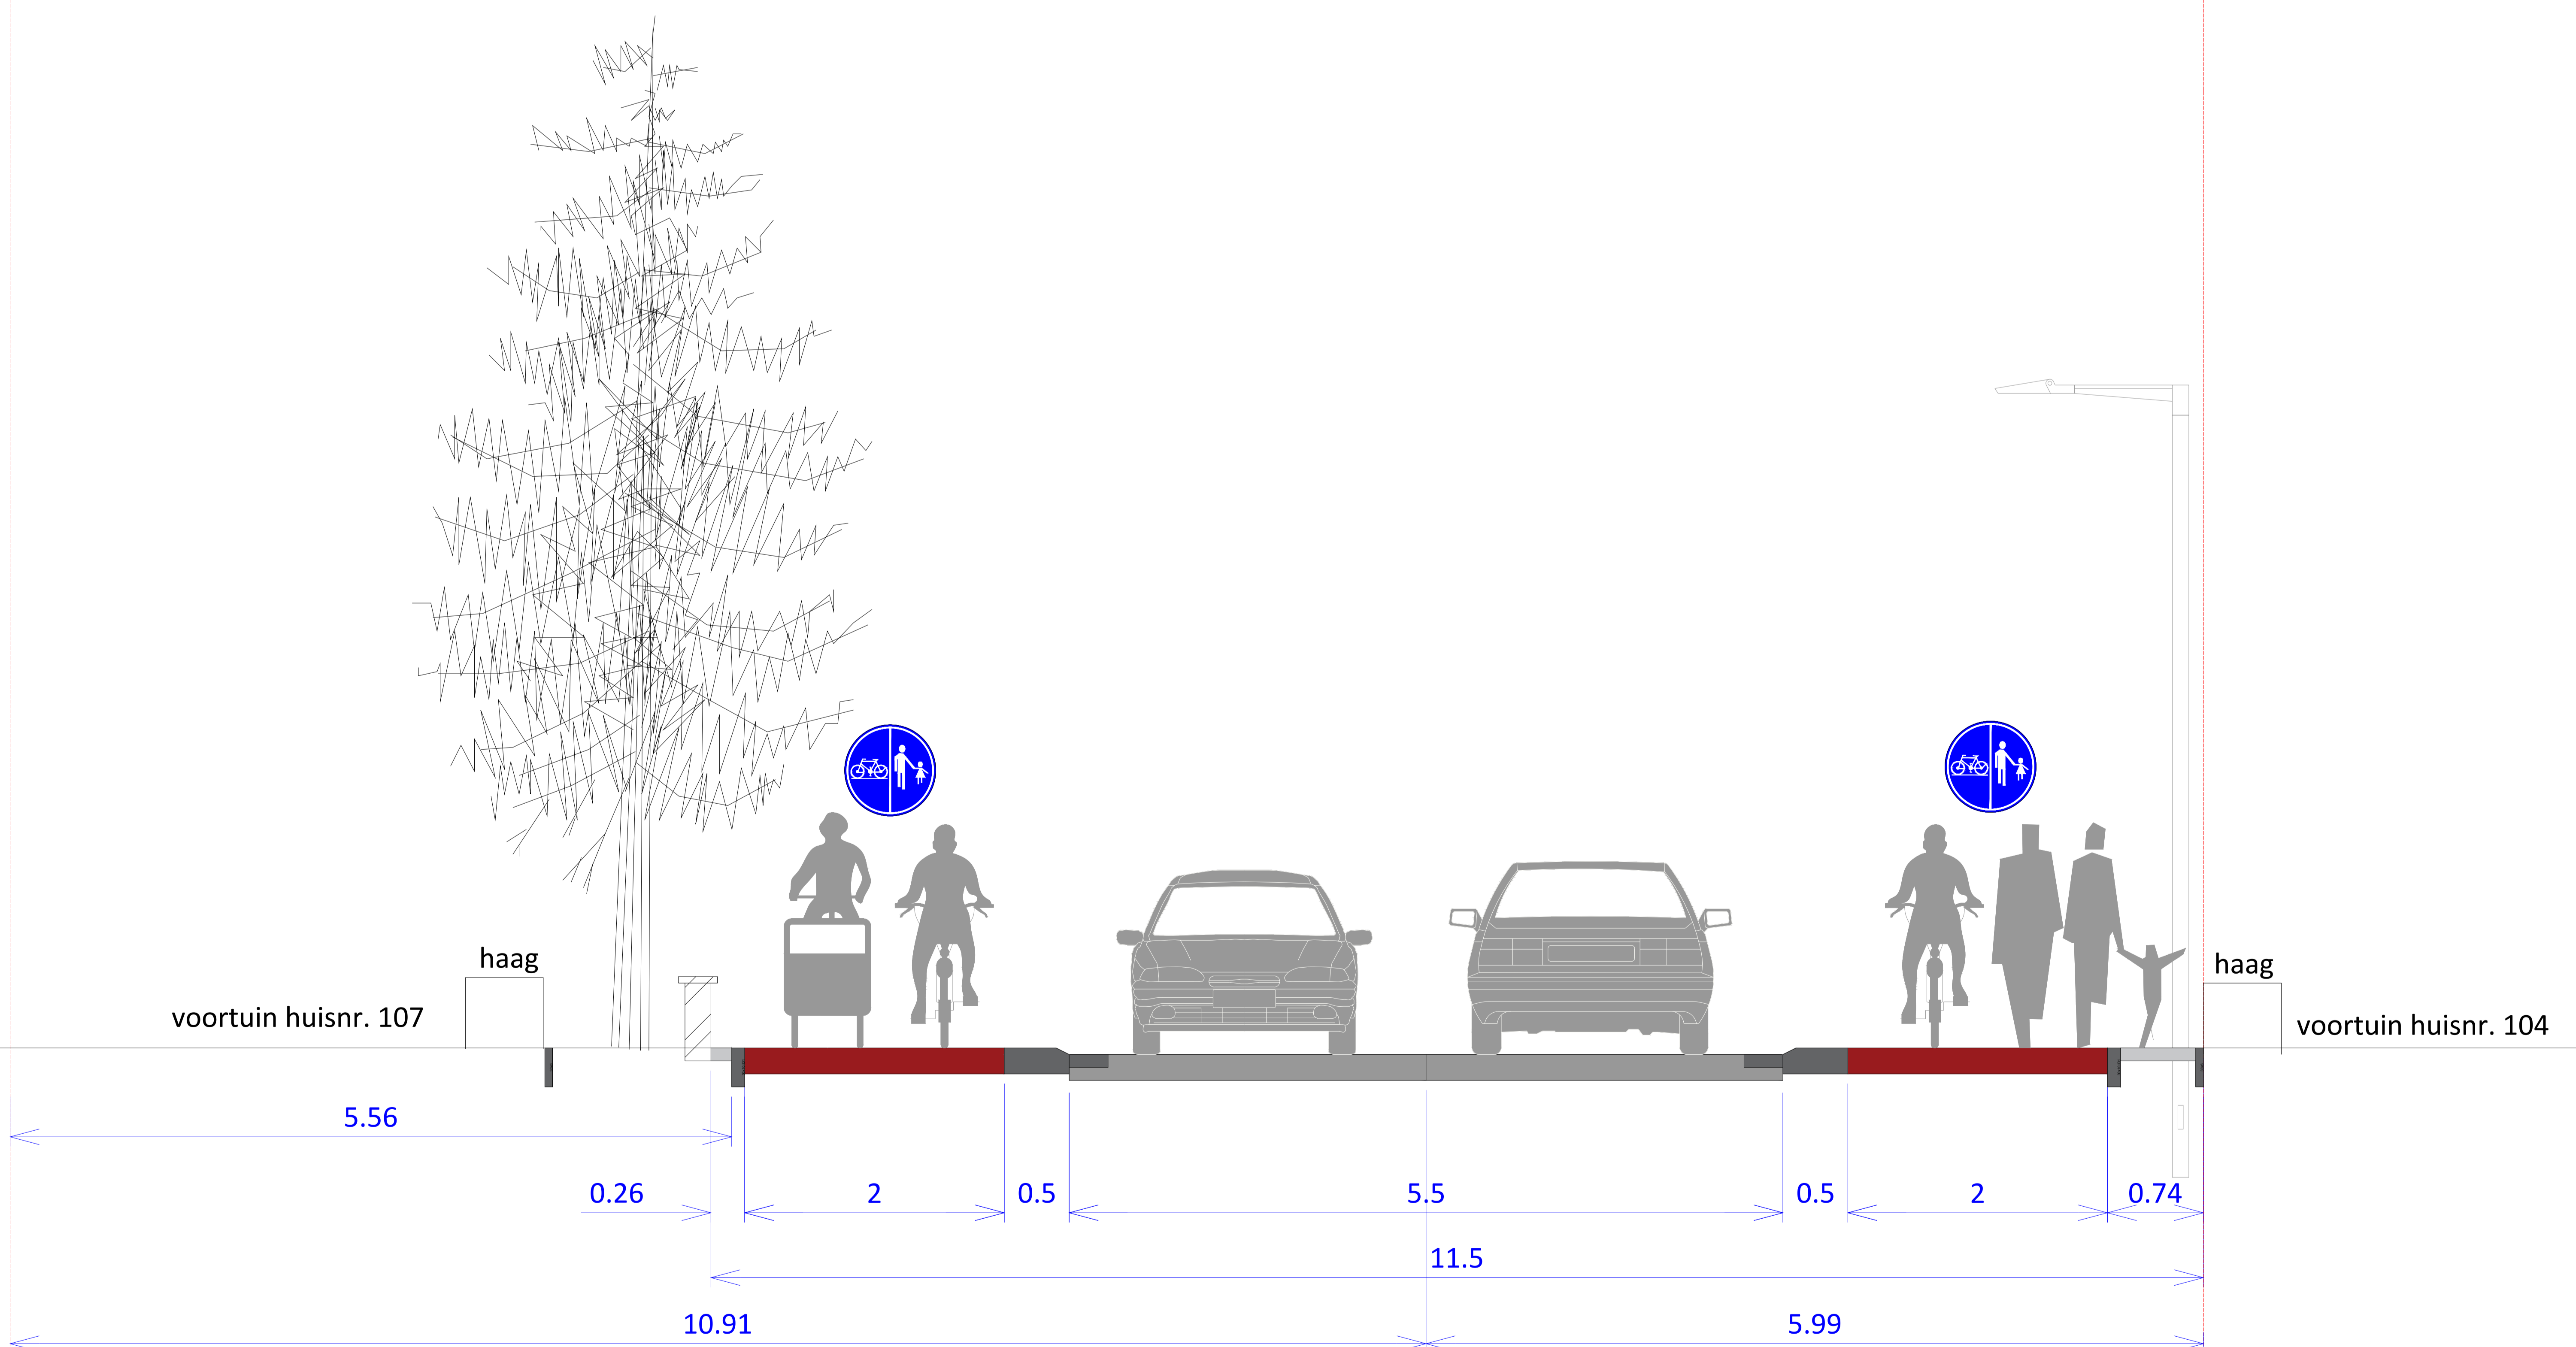

MODELWARSPROFIEL 6