

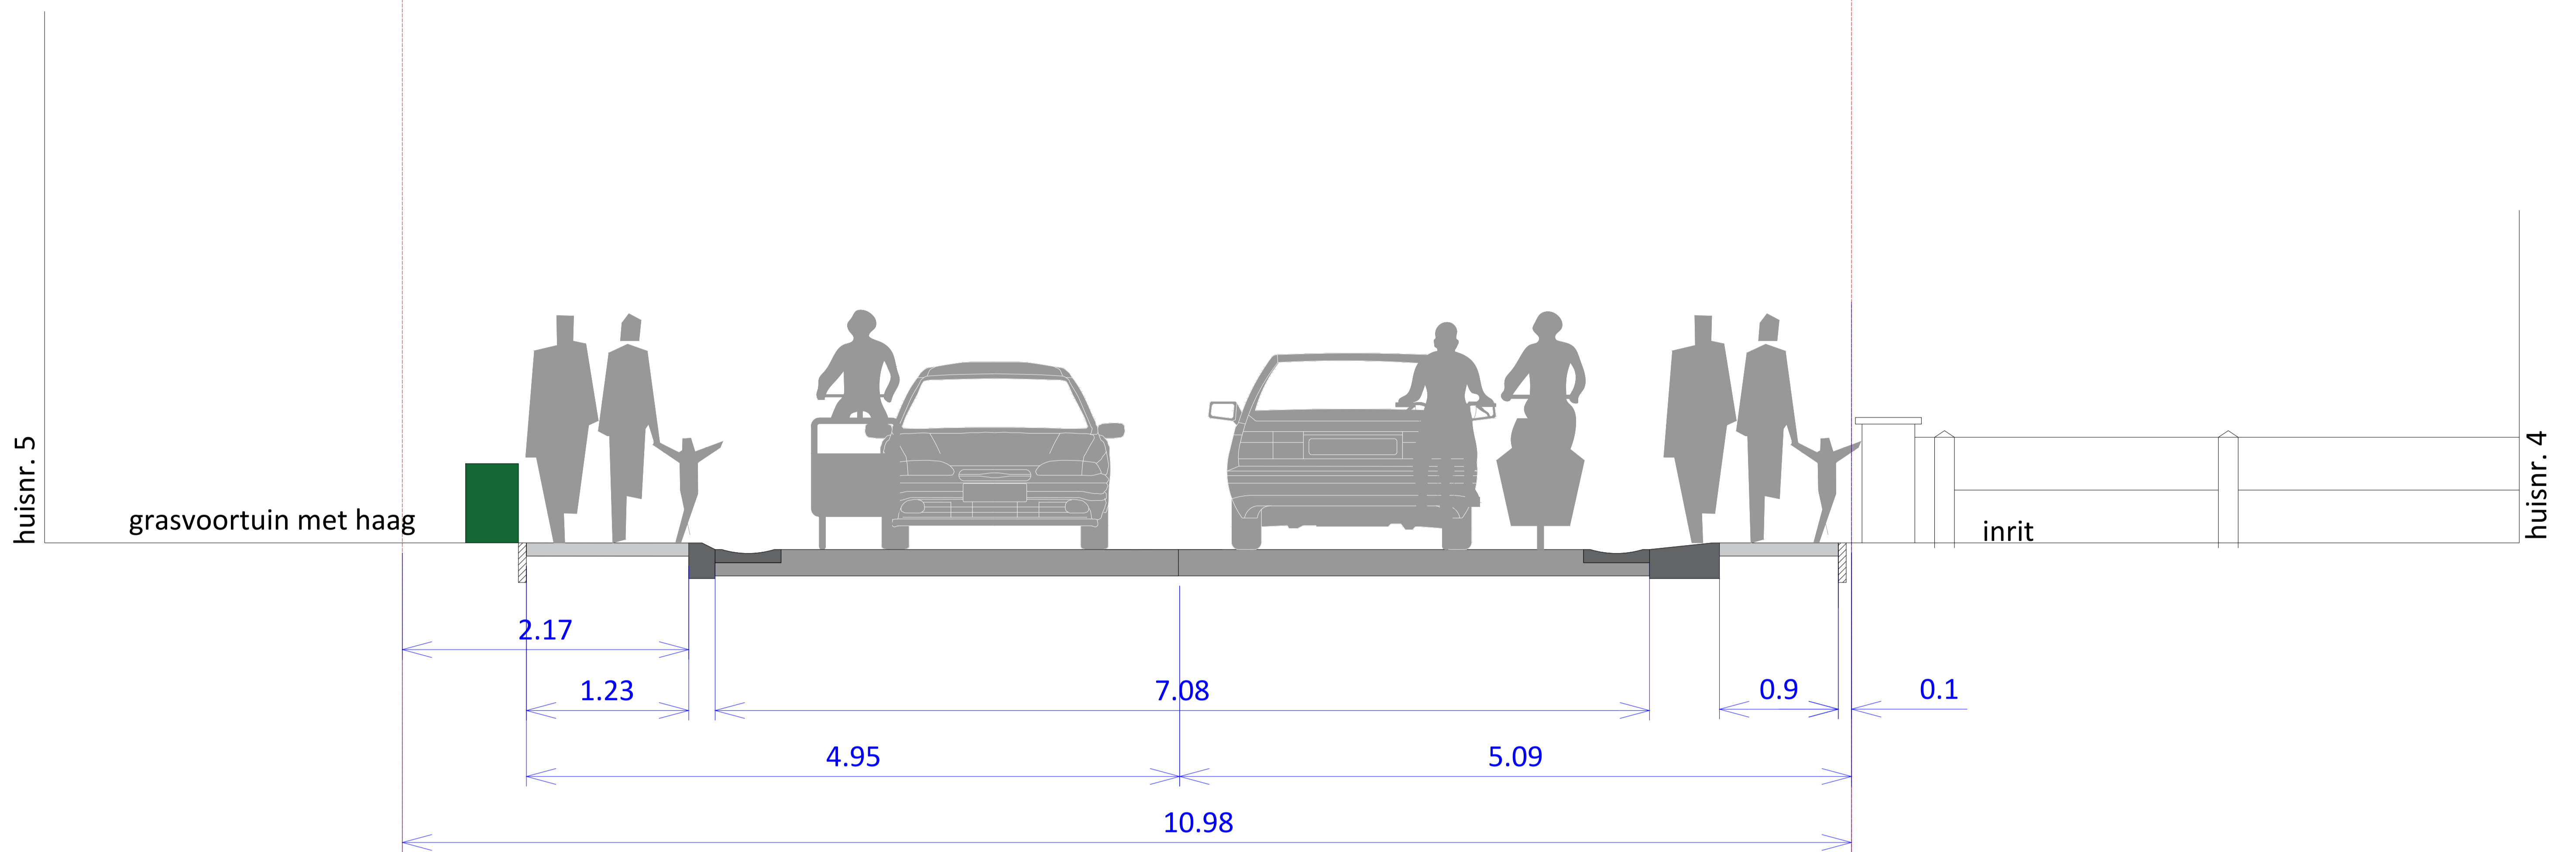


# FASE 2 - sectie Dorpsstraat <> Vlootgracht

binnen bebouwde kom  
voorrangsweg  
geen busroute  
functionele fietsroute

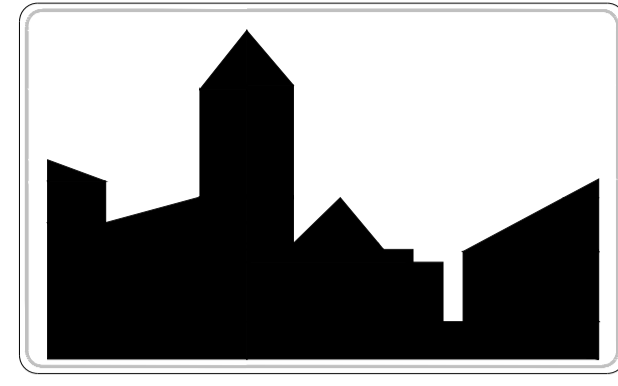

## BESTAANDE TOESTAND PROFIEL 1

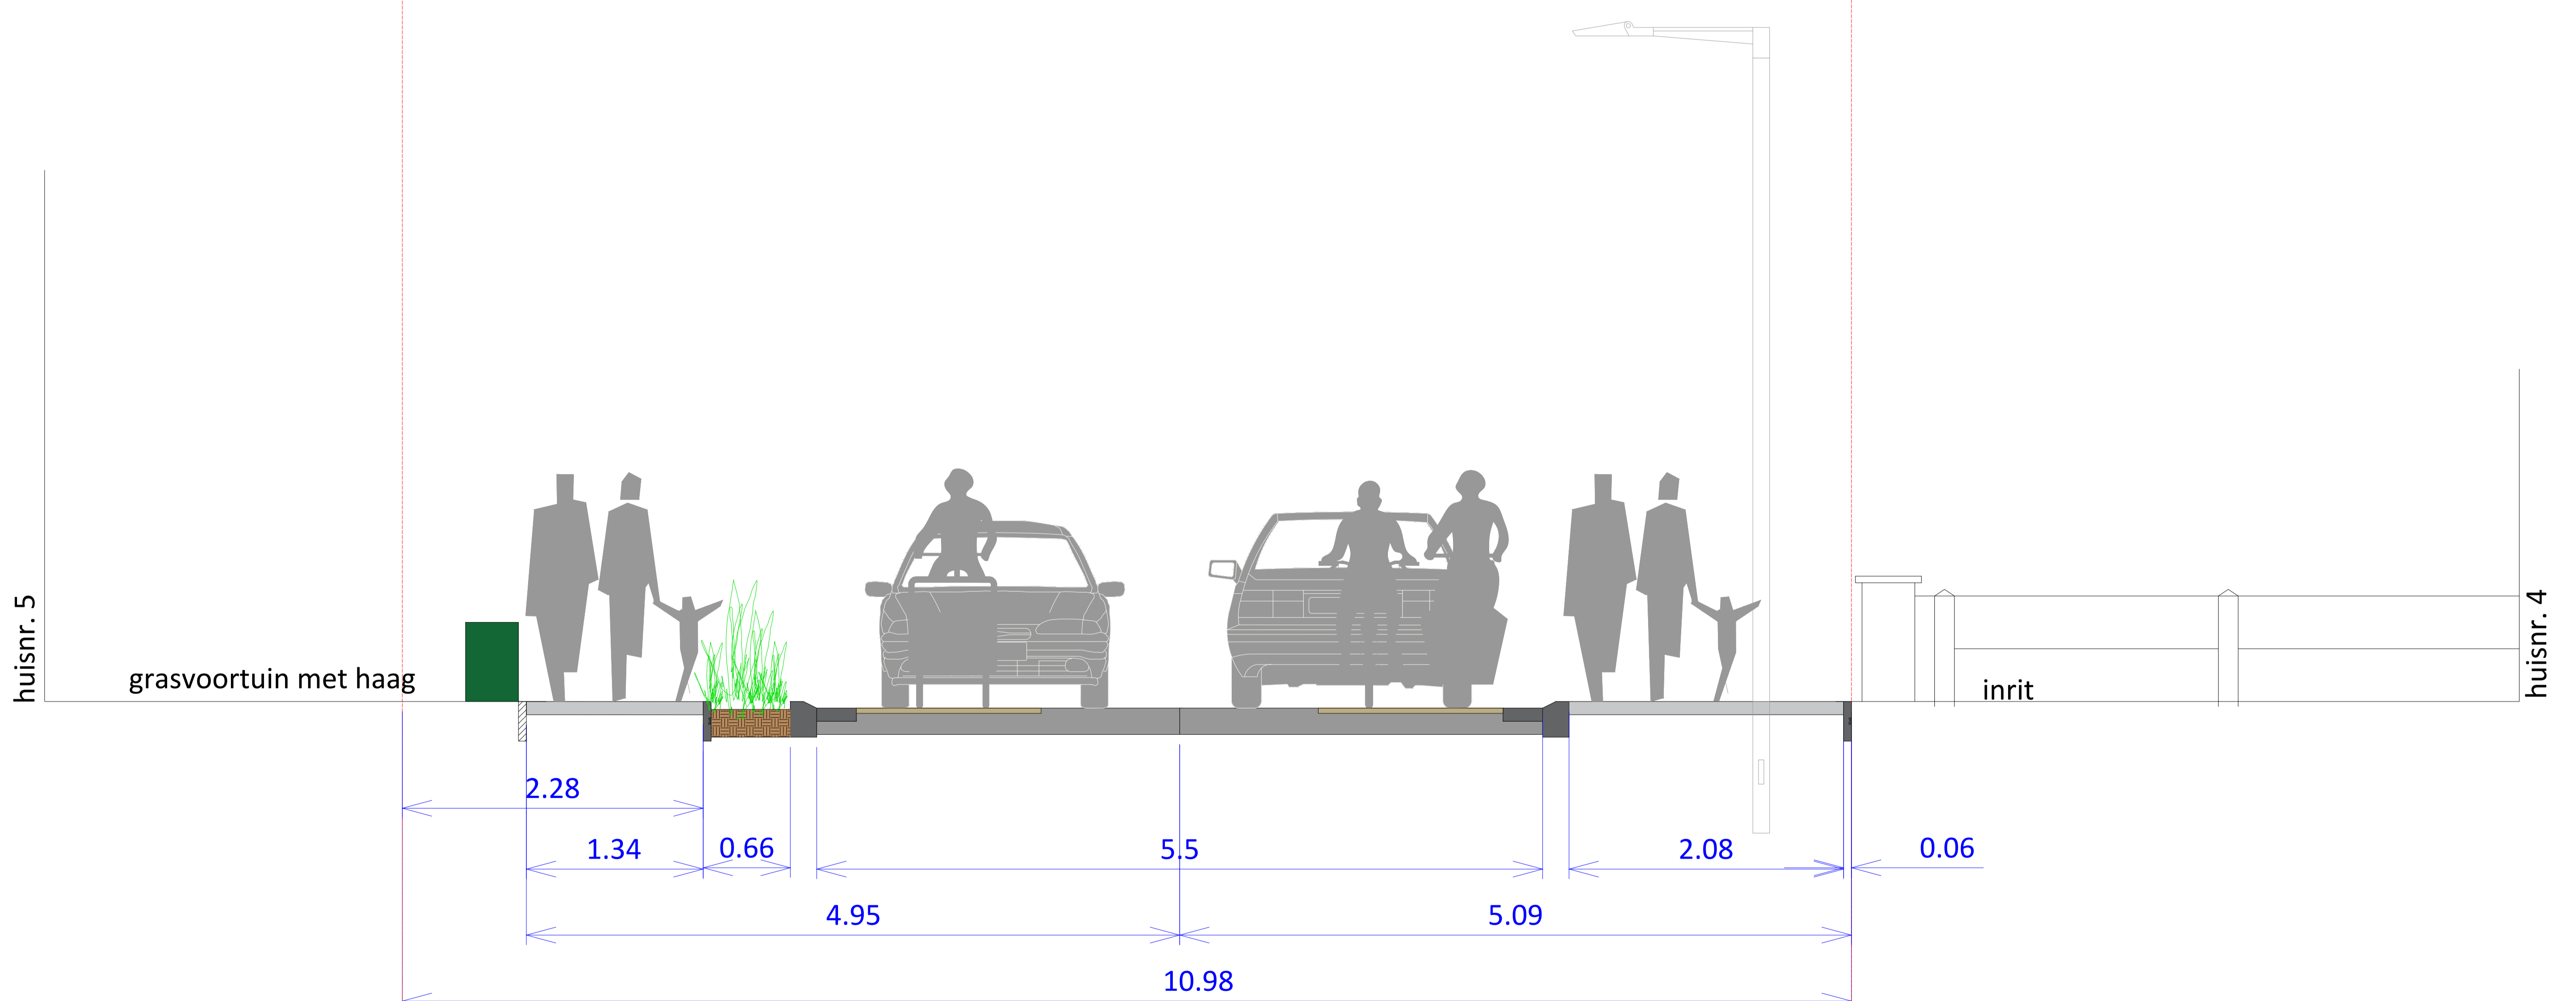

## MODELWARSPROFIEL 1