



FASE 2 - sectie Vlootgracht <> Driebunders

binnen bebouwde kom
voorrangsweg
geen busroute
functionele fietsroute

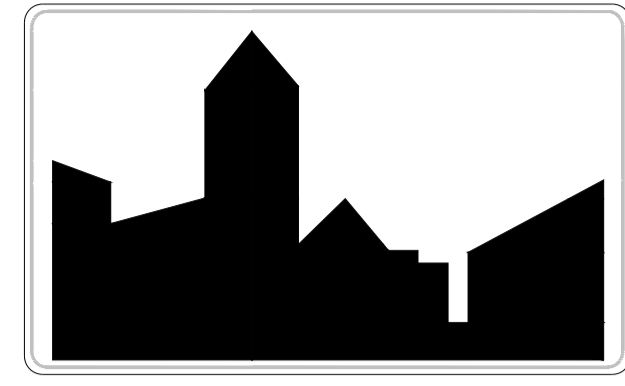


huisnr. 35

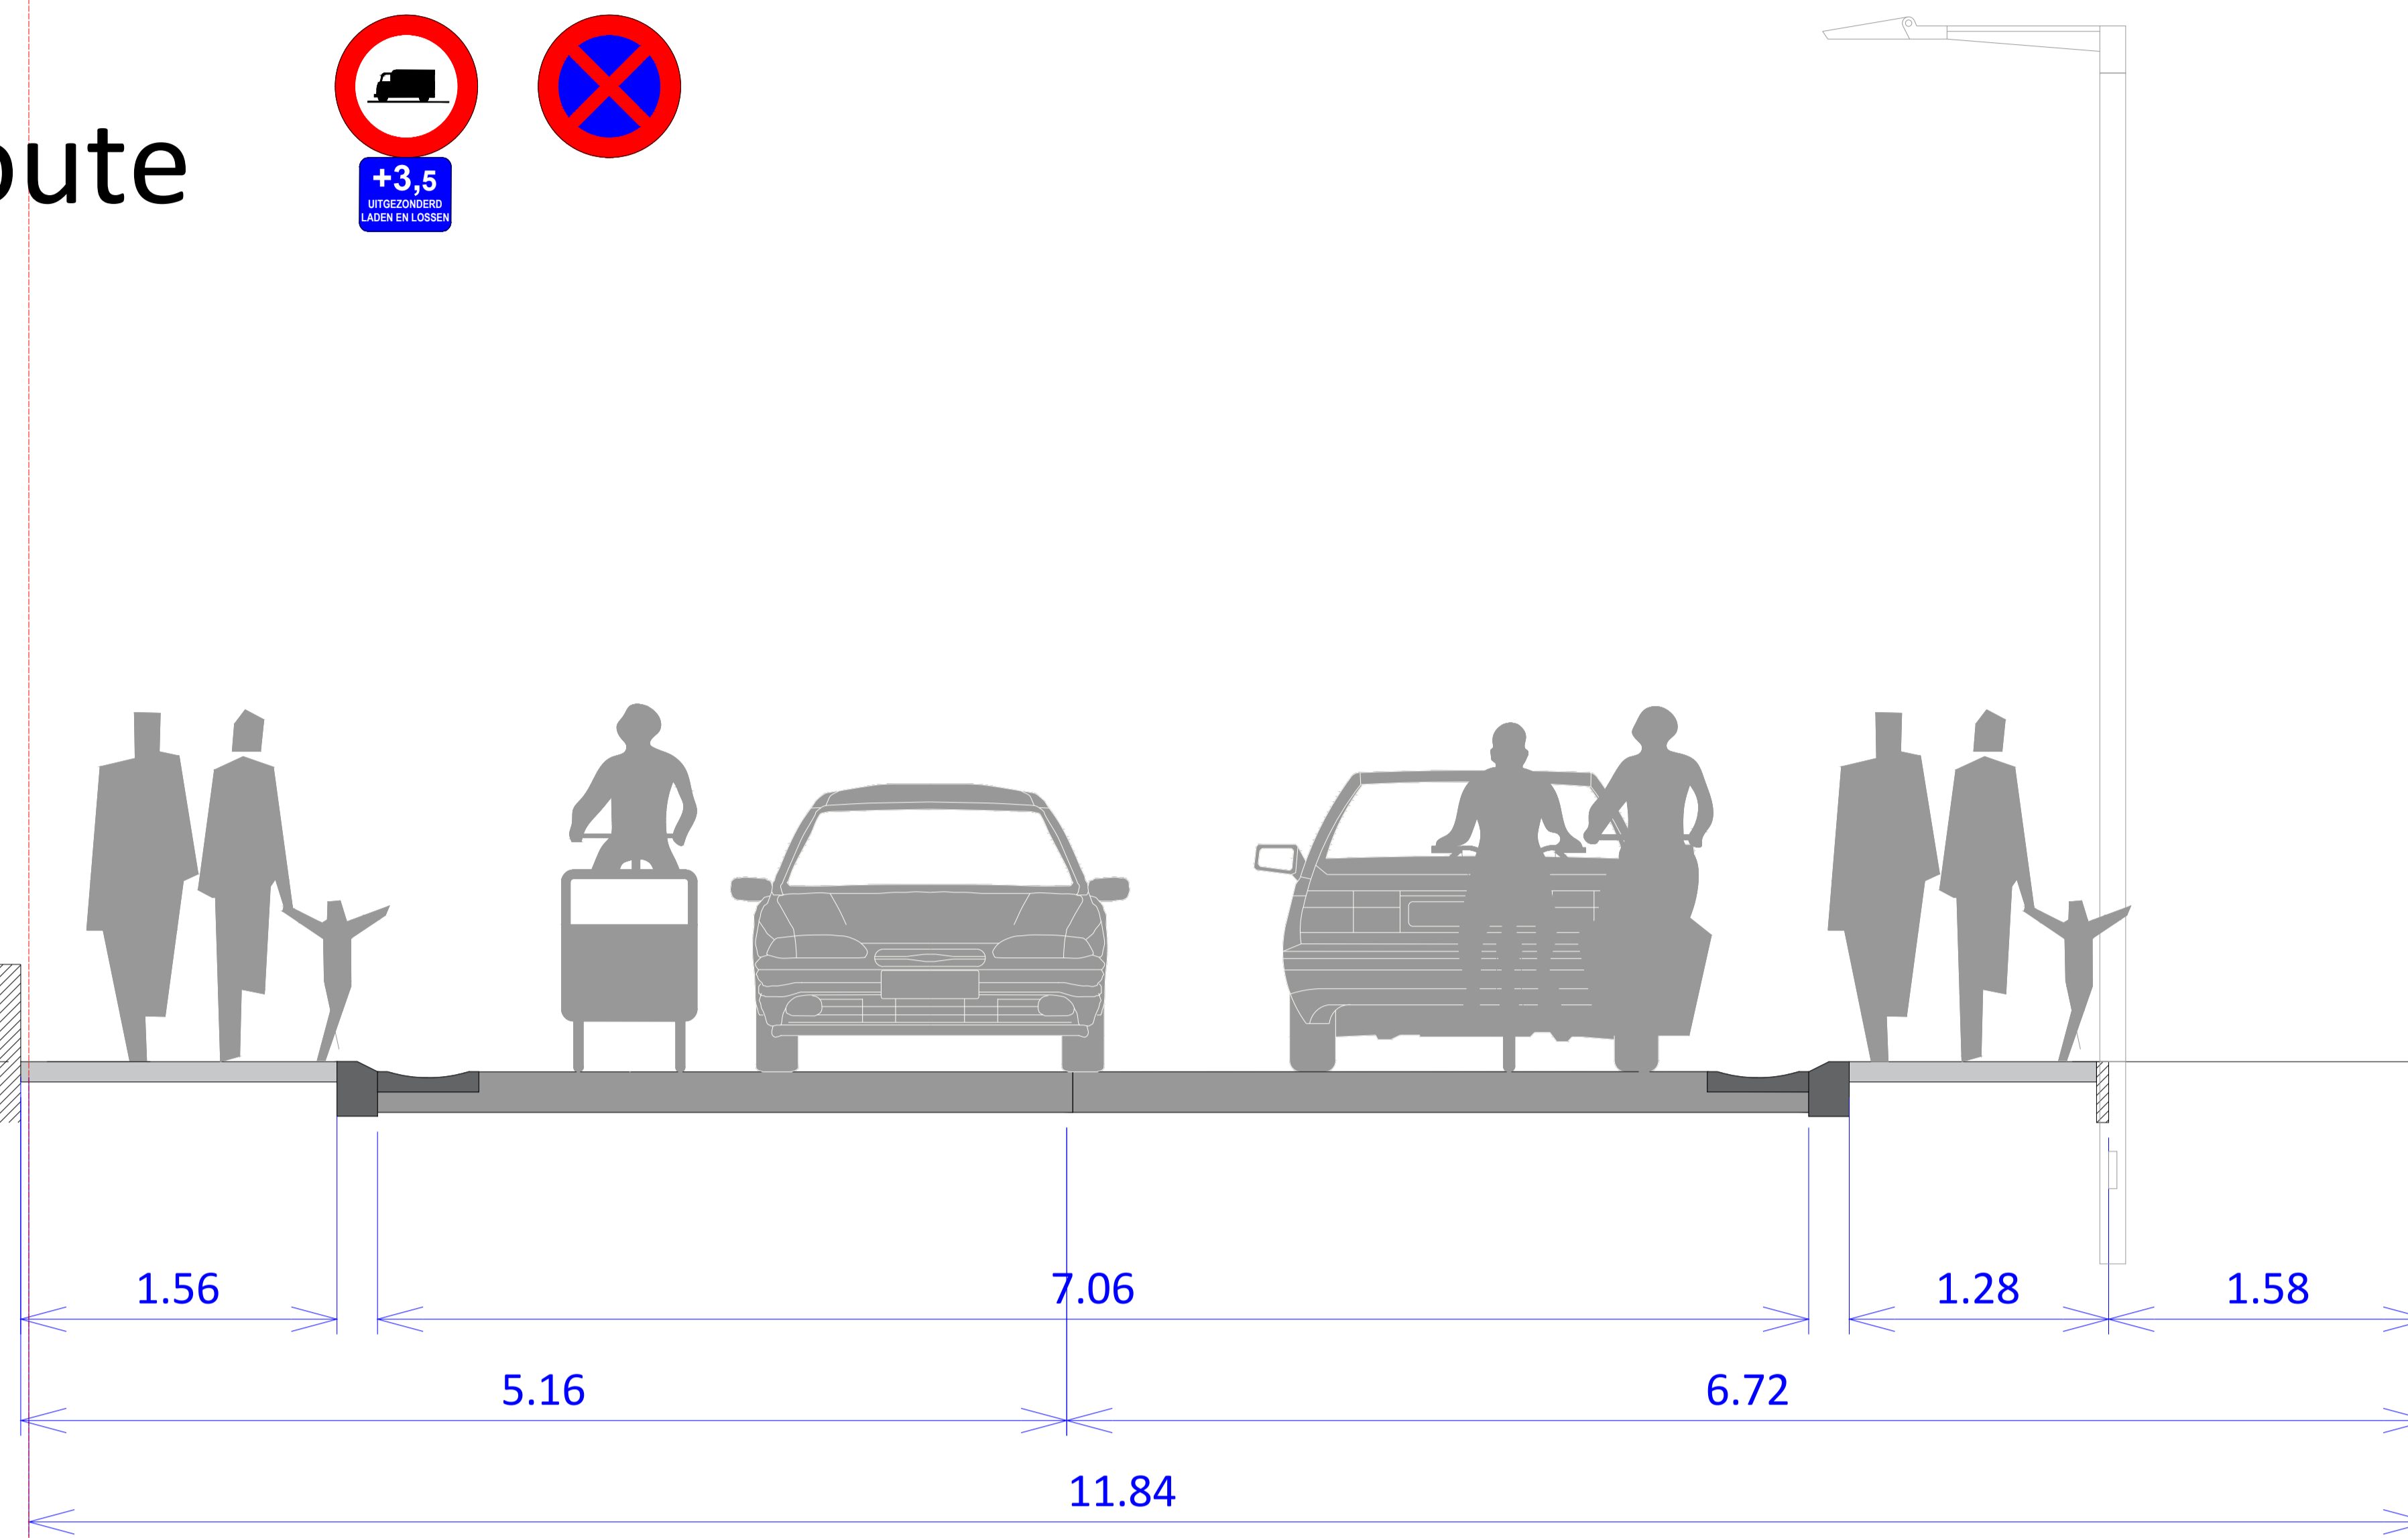

gras voortuin huisnr. 34

BESTAANDE TOESTAND PROFIEL 2

huisnr. 35

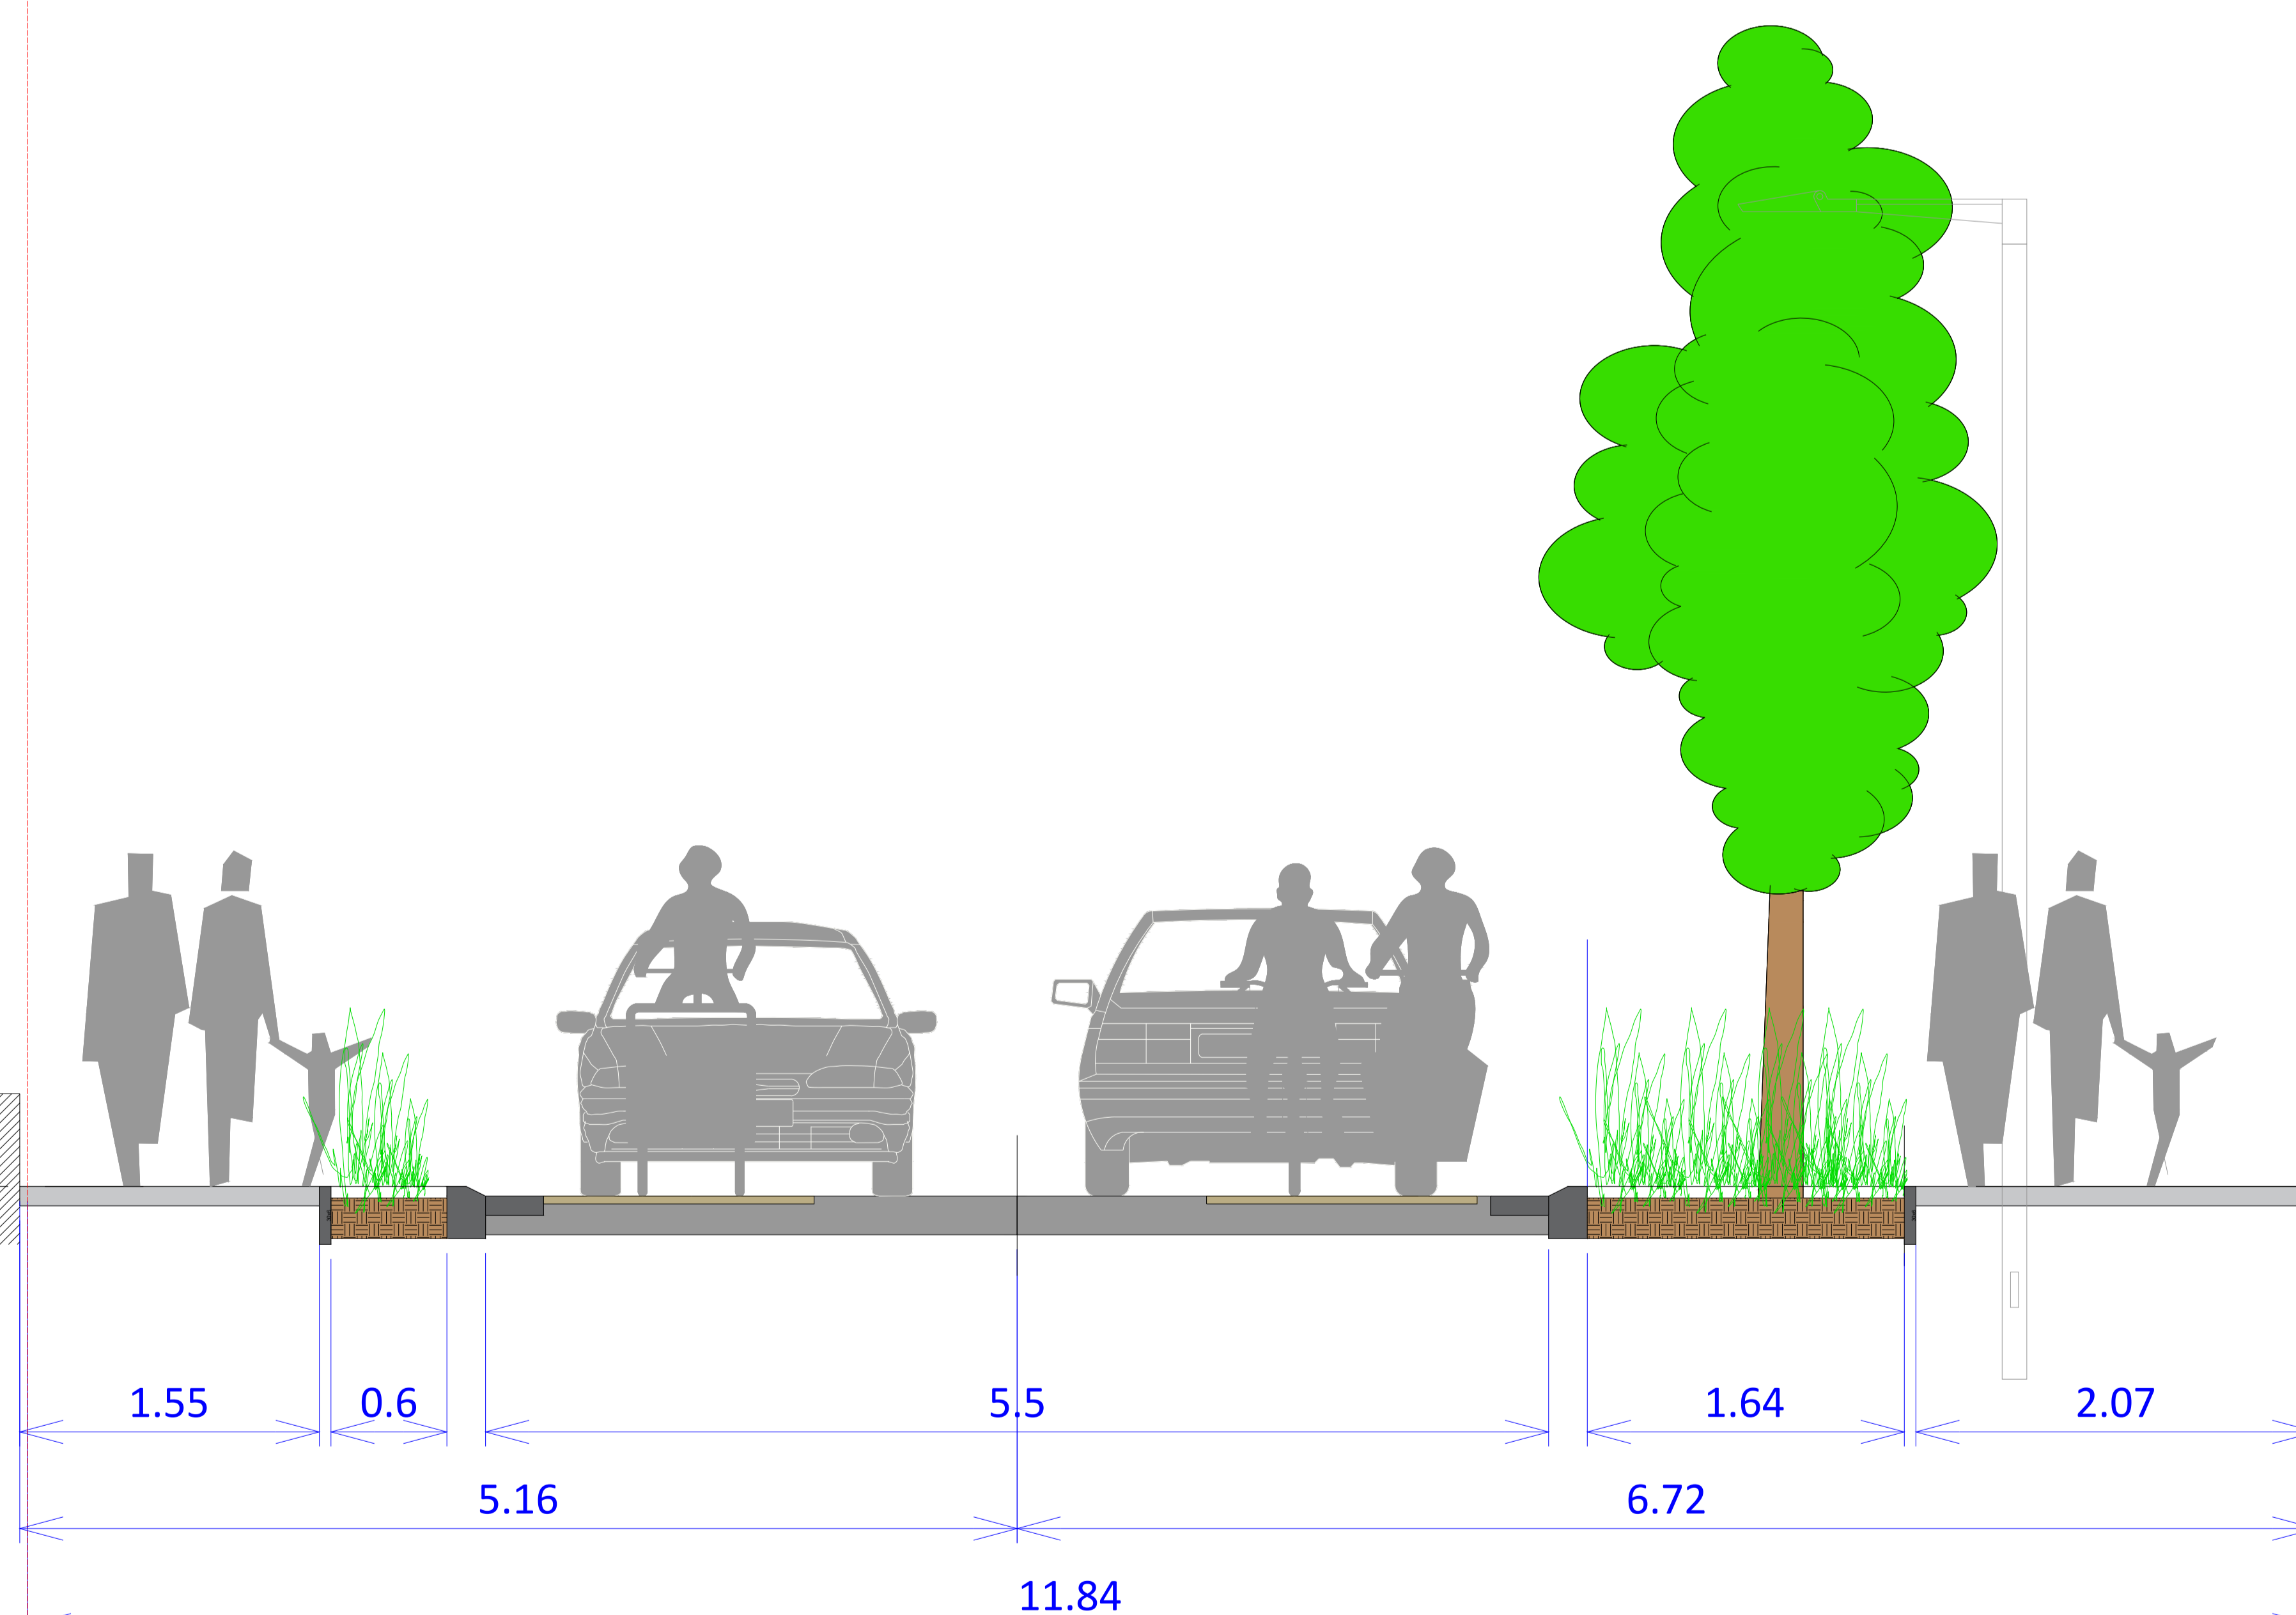

gras voortuin huisnr. 34

MODELWARSPROFIEL 2