

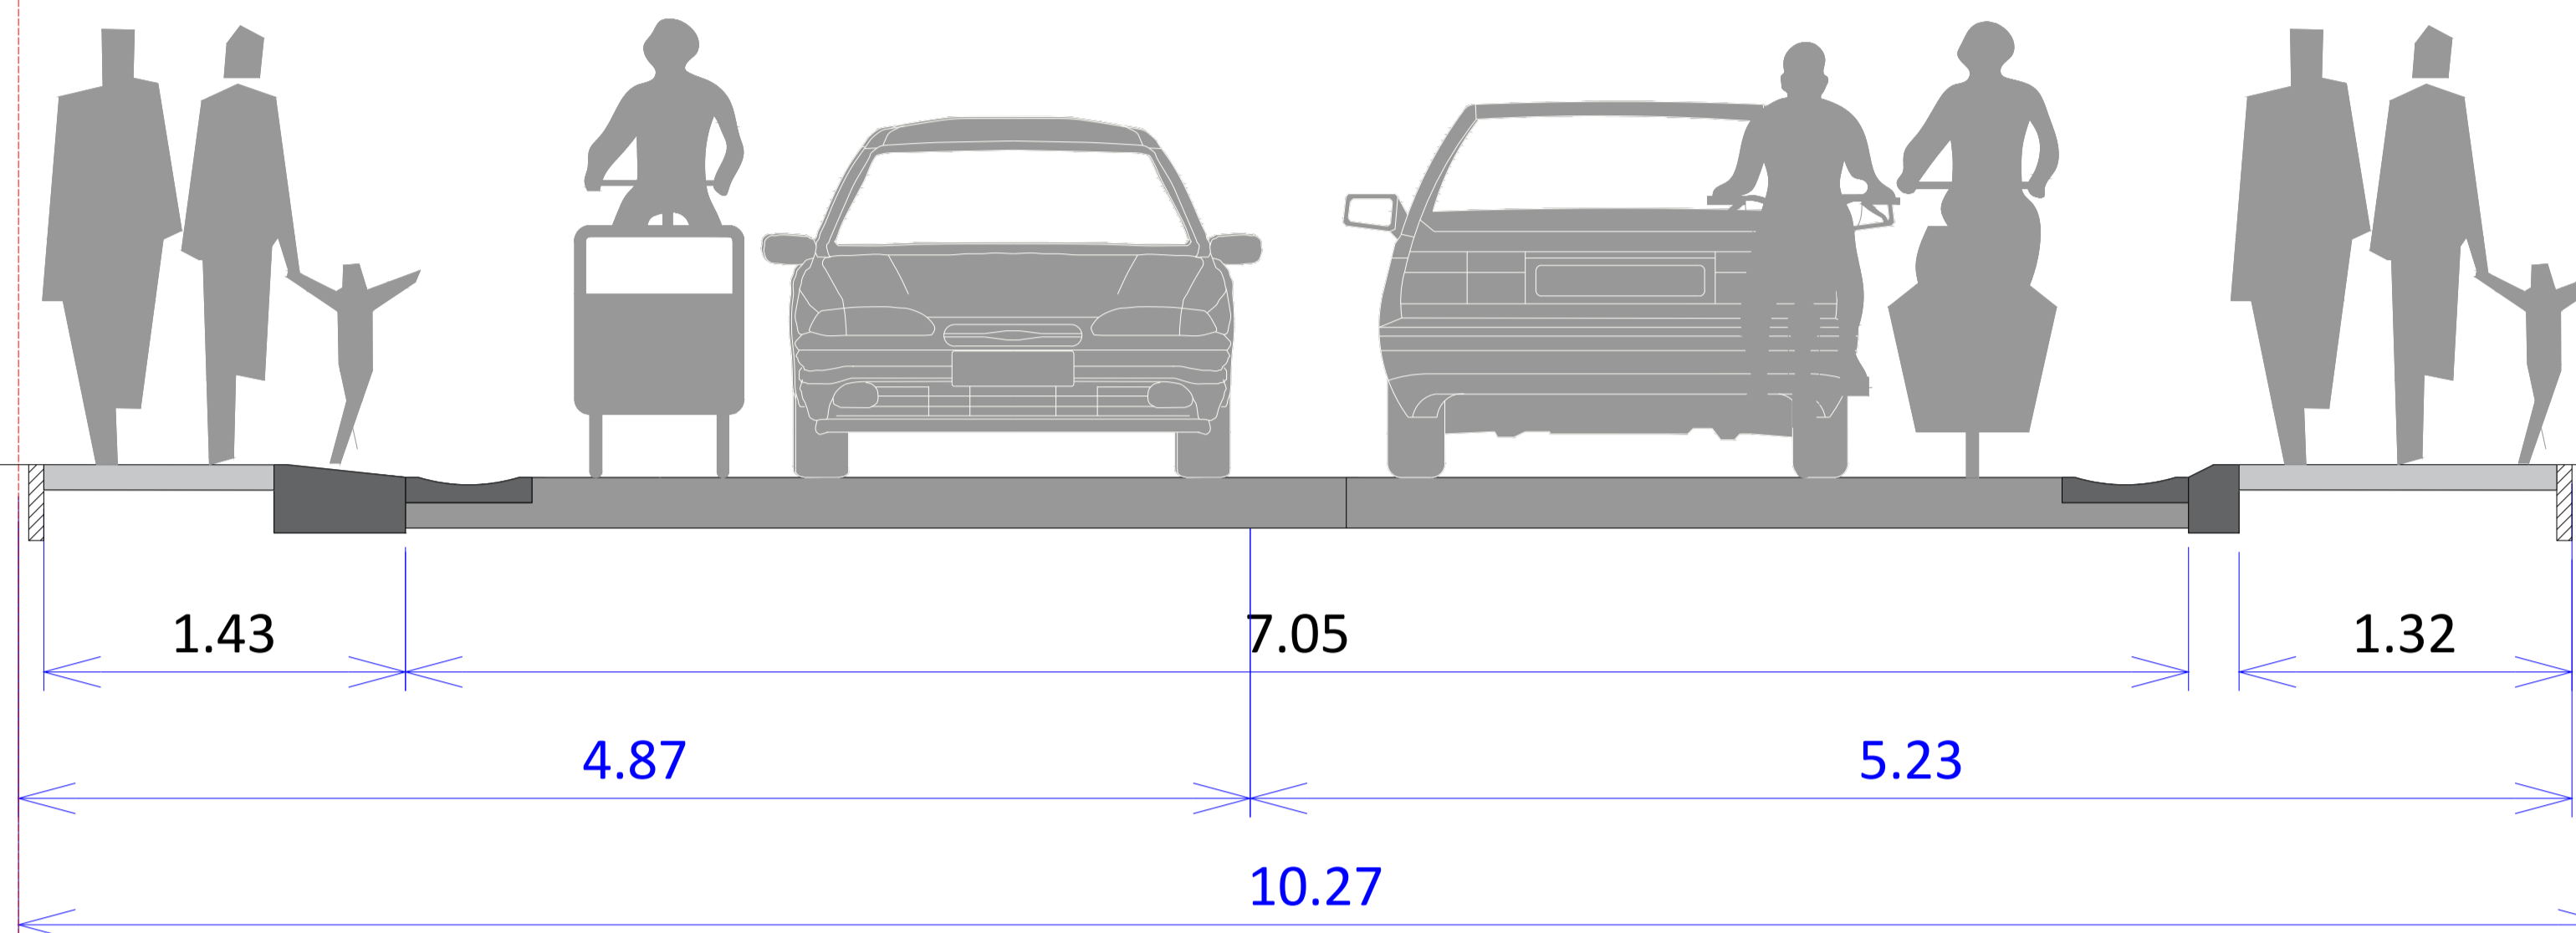
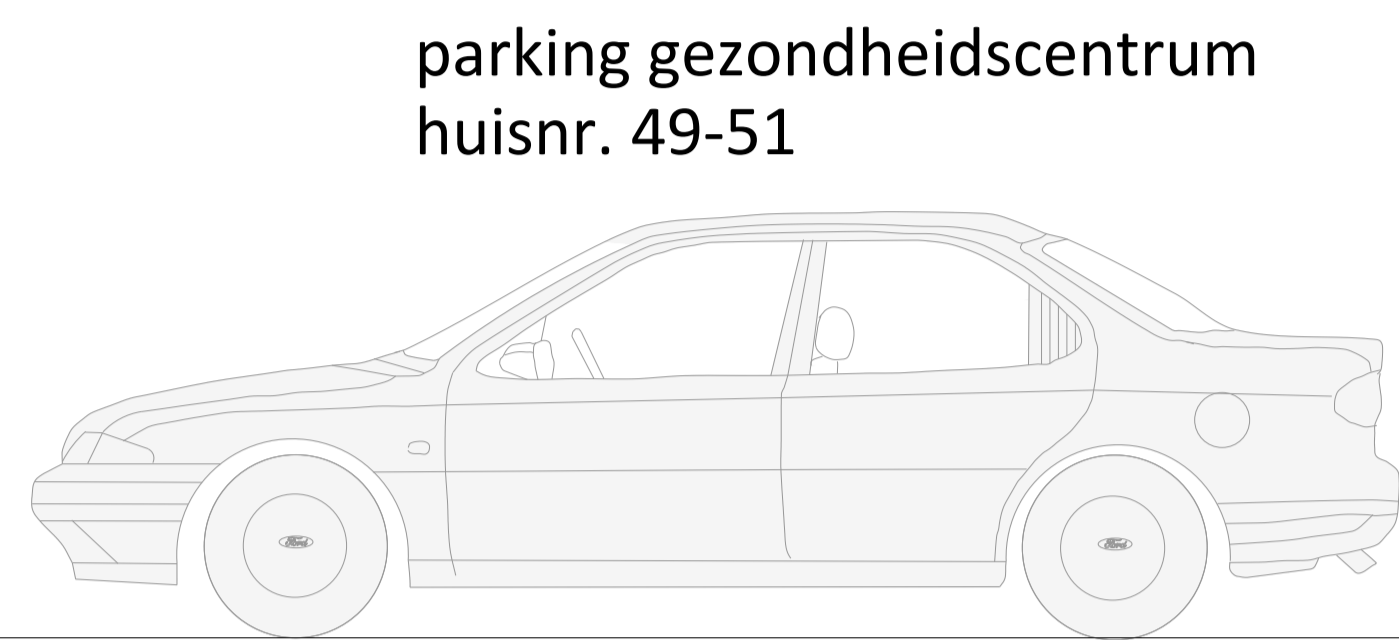
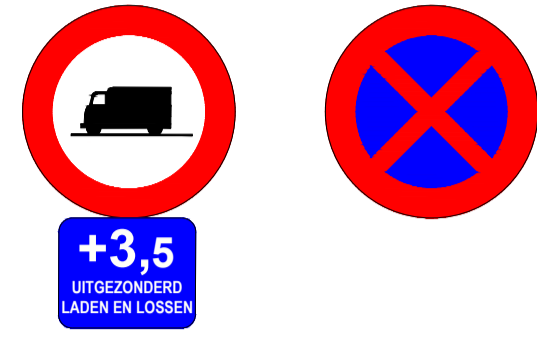
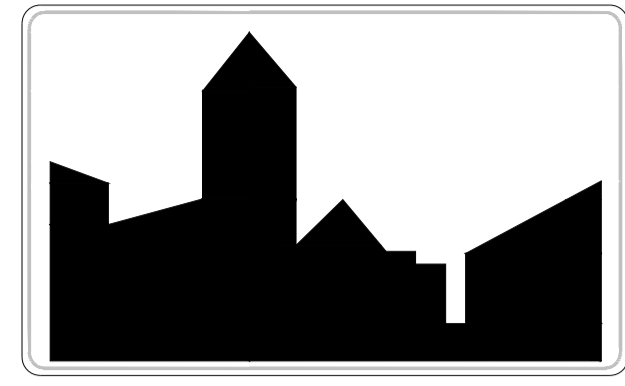


# FASE 2 - sectie Vlootgracht <> Driebunders

binnen bebouwde kom  
voorrangsweg  
geen busroute  
functionele fietsroute

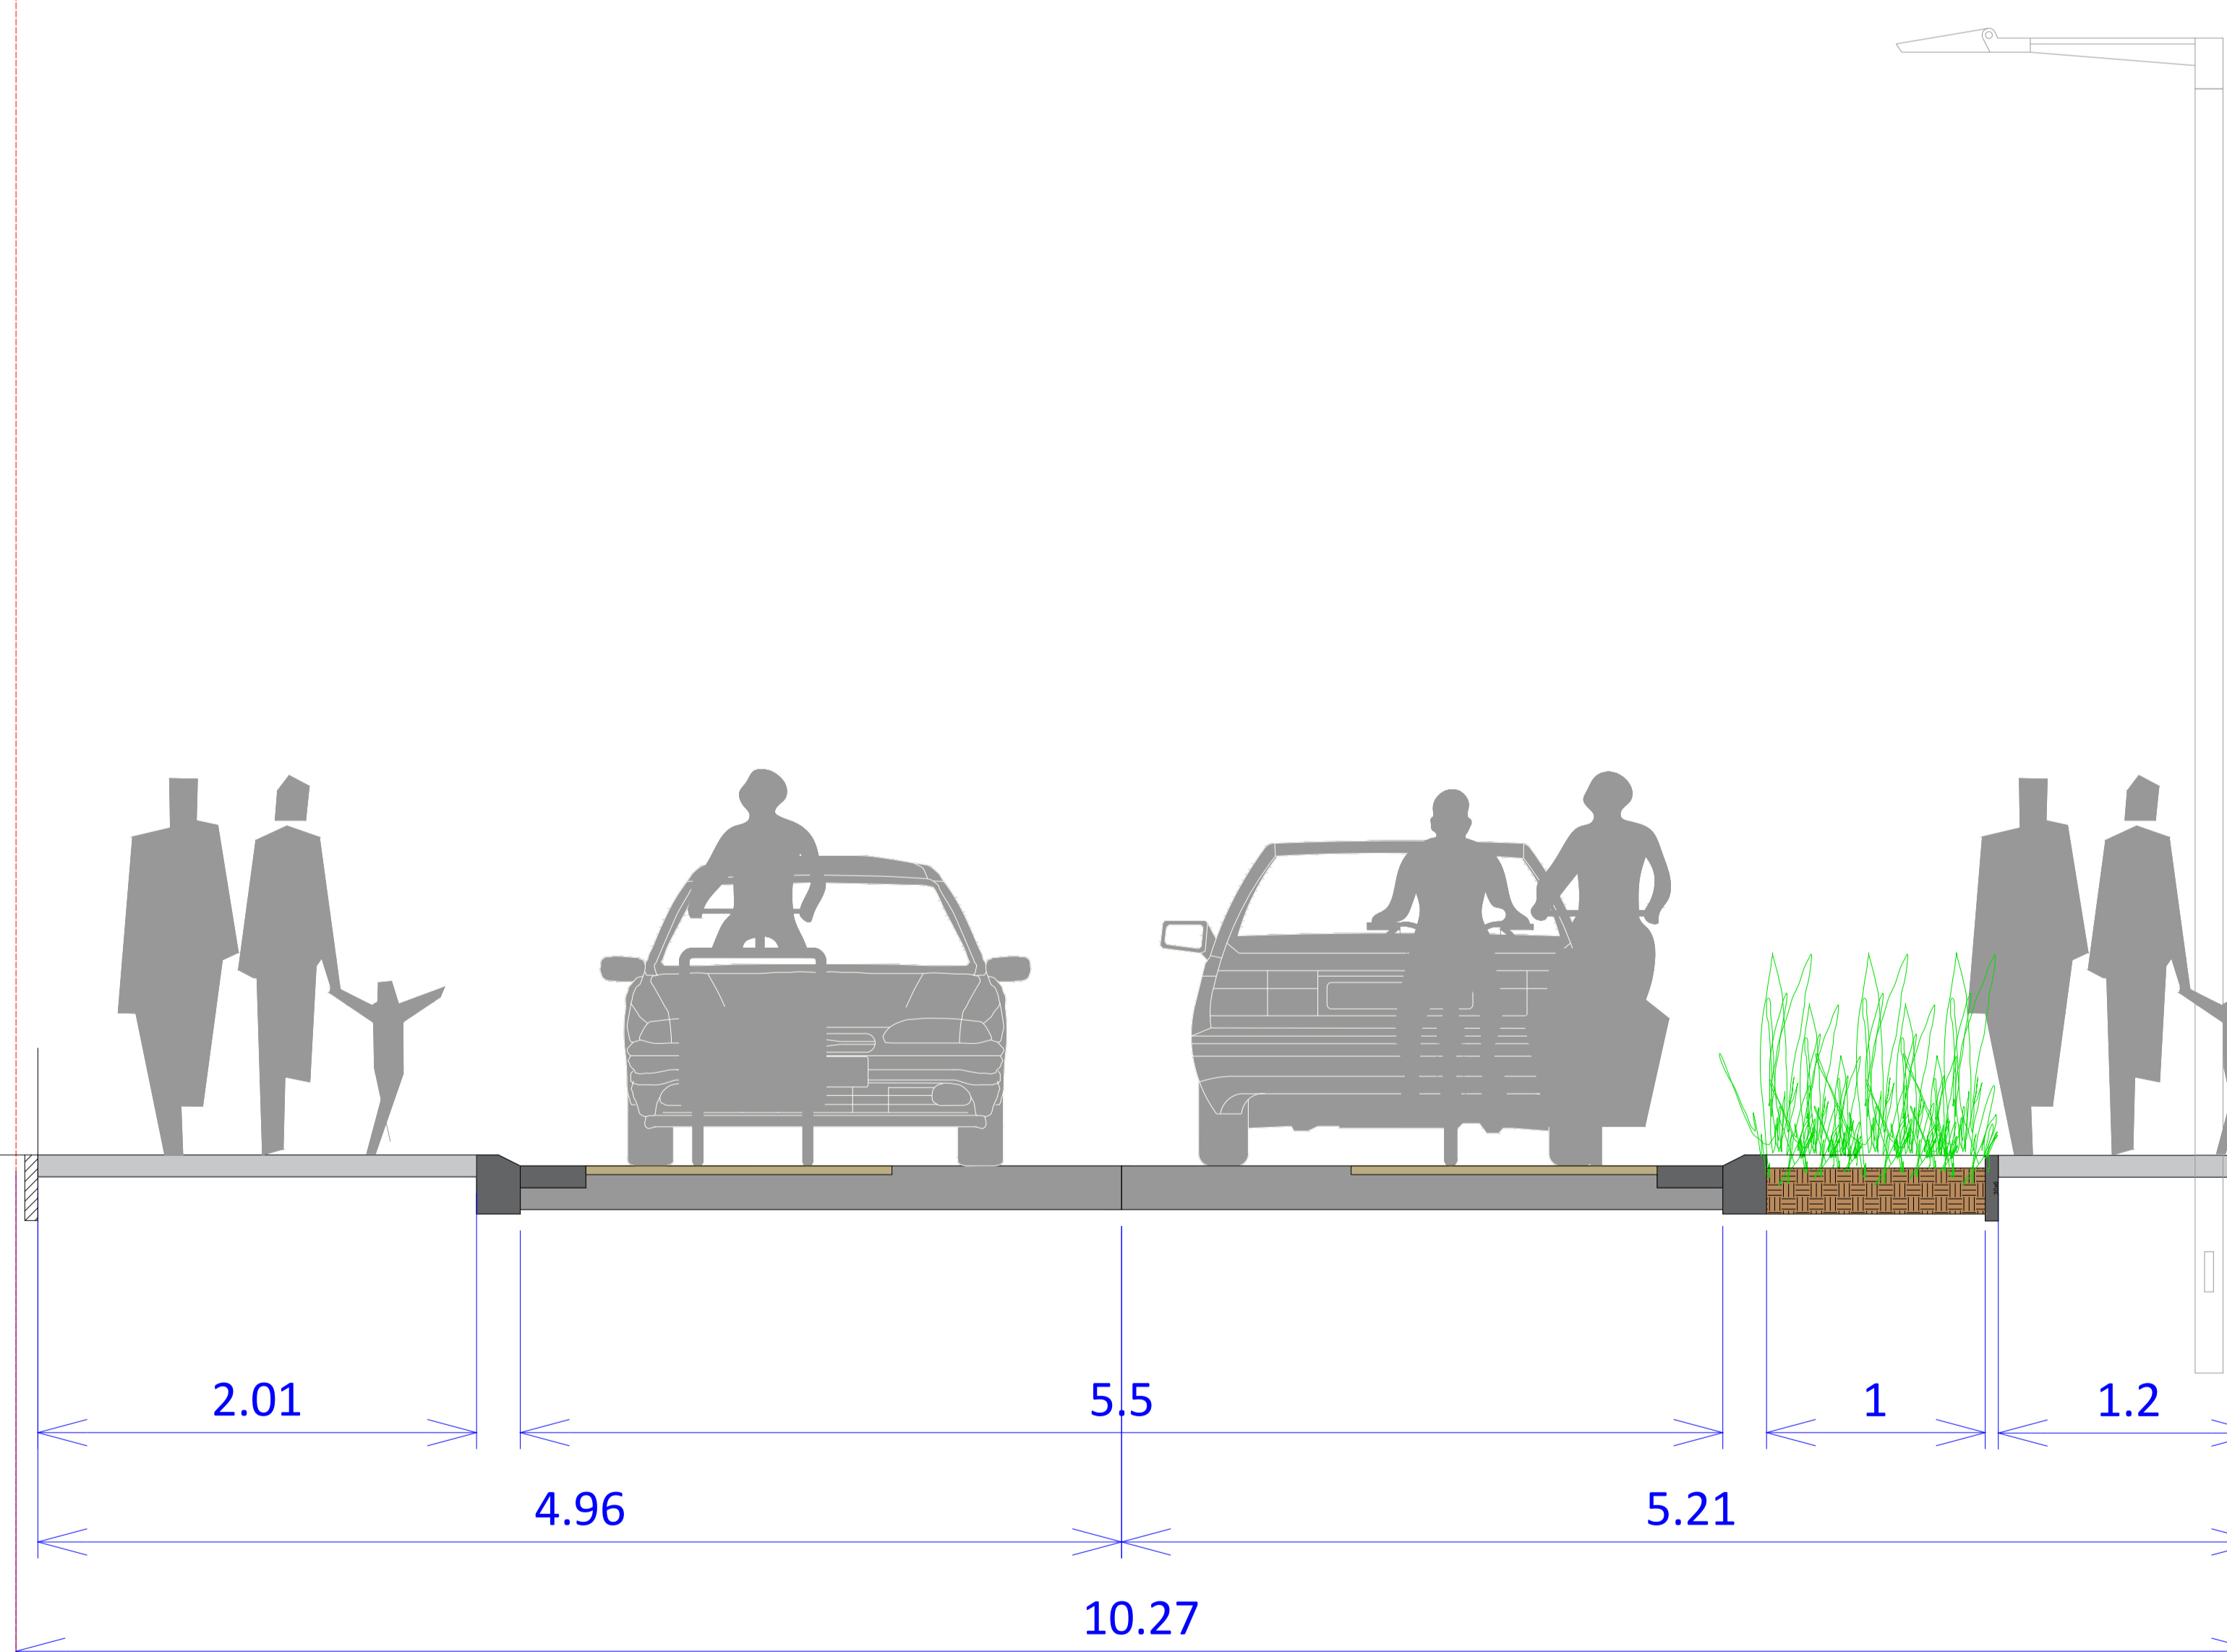

## BESTAANDE TOESTAND PROFIEL 3

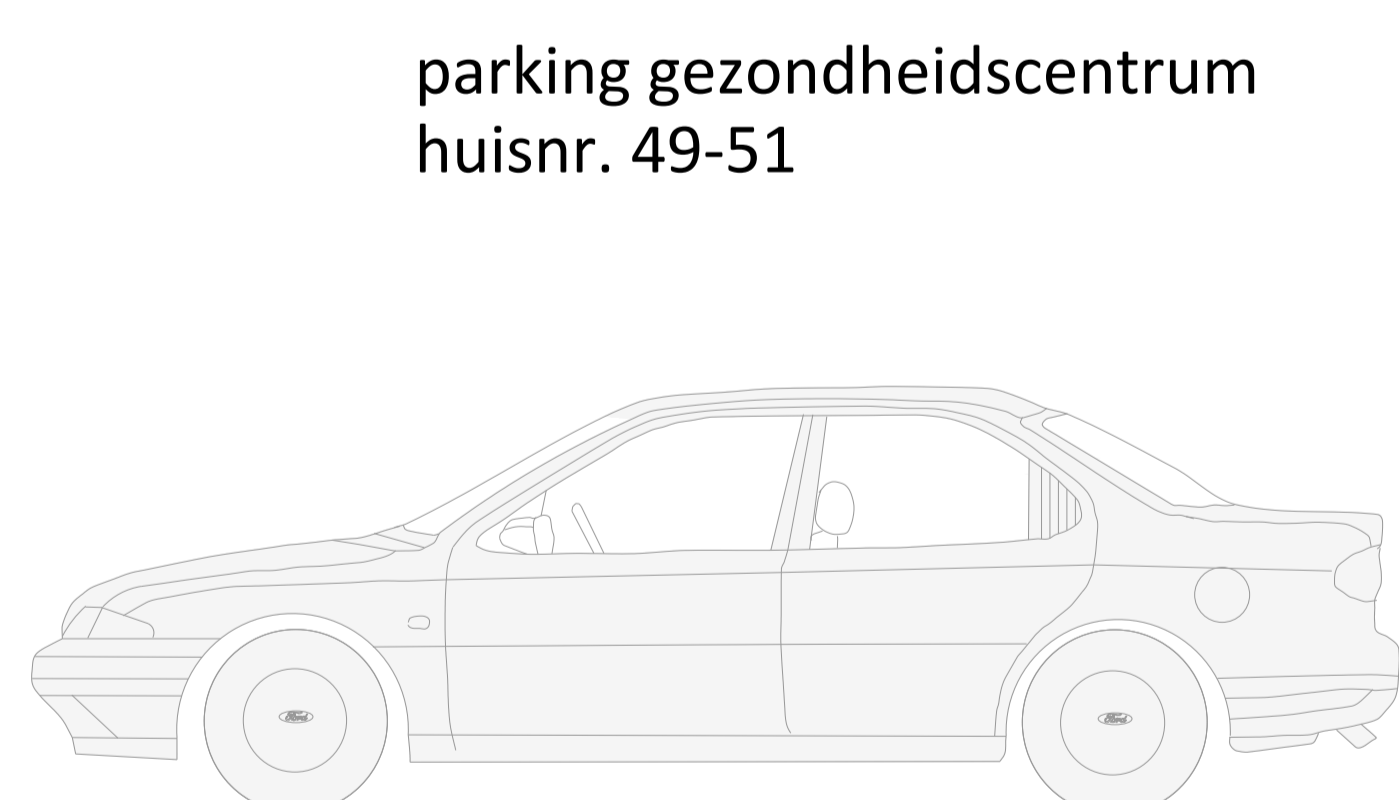

## MODEL DWARSPROFIEL 3