

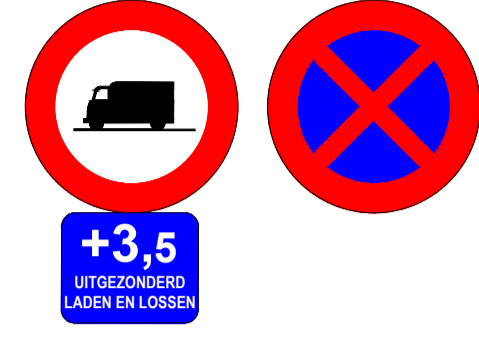


FASE 2 - sectie Driebunders <> Gellikerheide

binnen bebouwde kom
voorrangsweg
geen busroute
functionele fietsroute

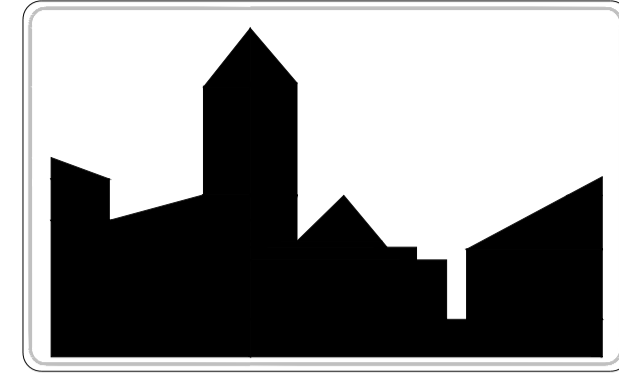


woning nr.53
op de rooilijn

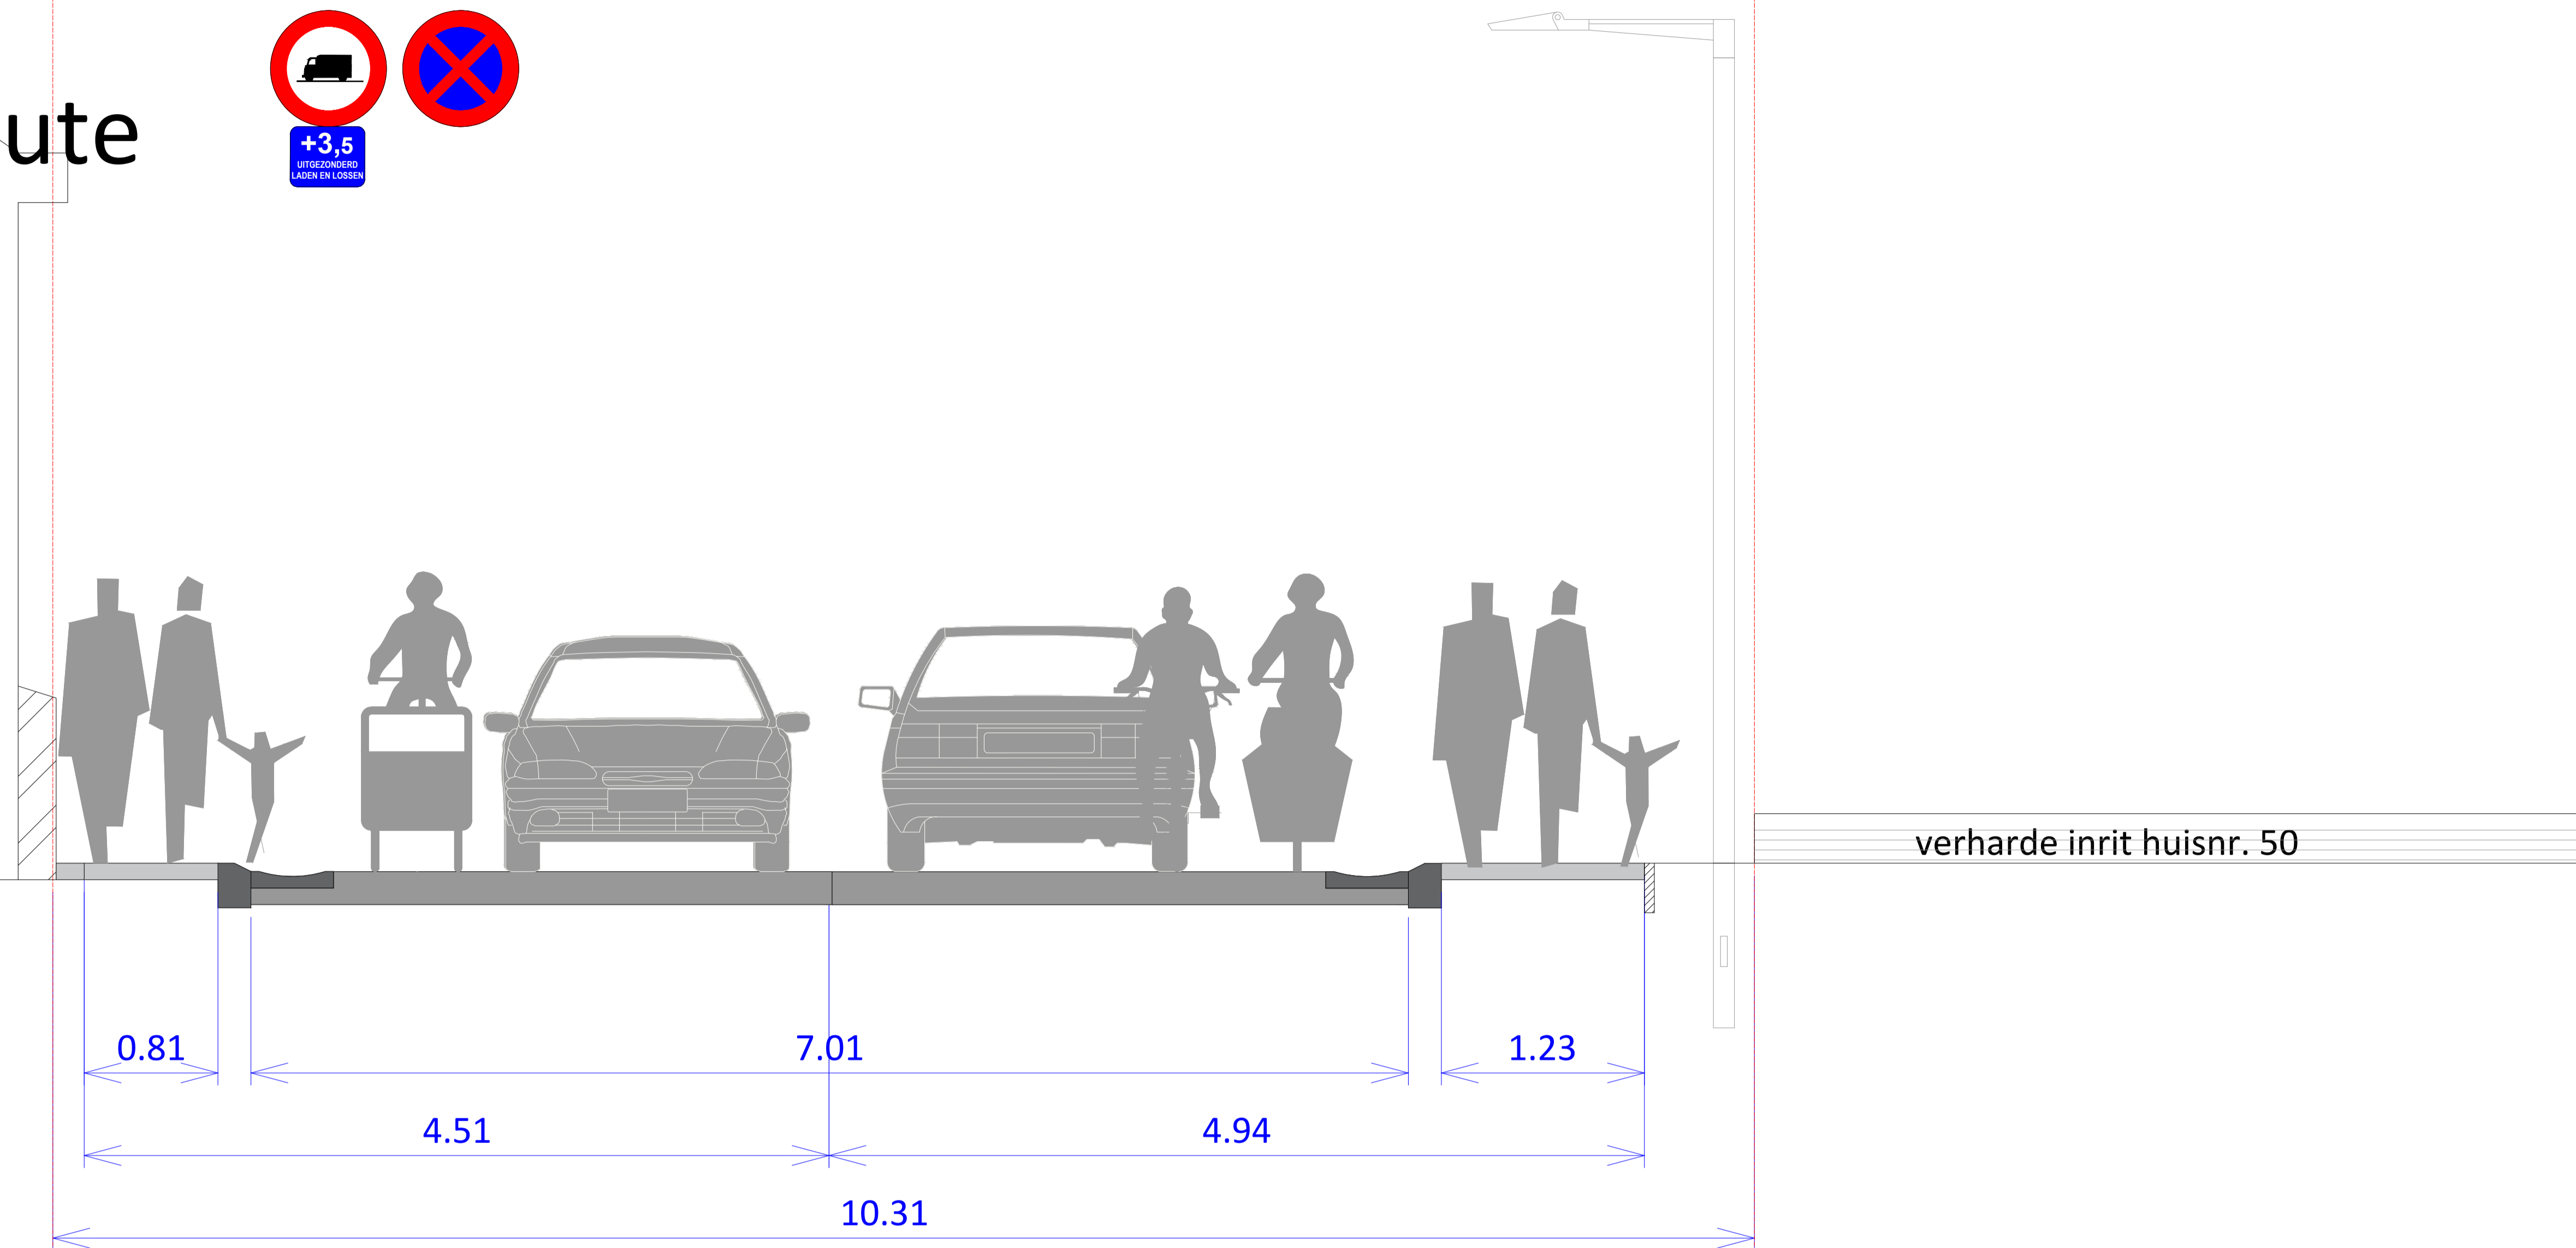

BESTAANDE TOESTAND PROFIEL 4

woning nr.53
op de rooilijn

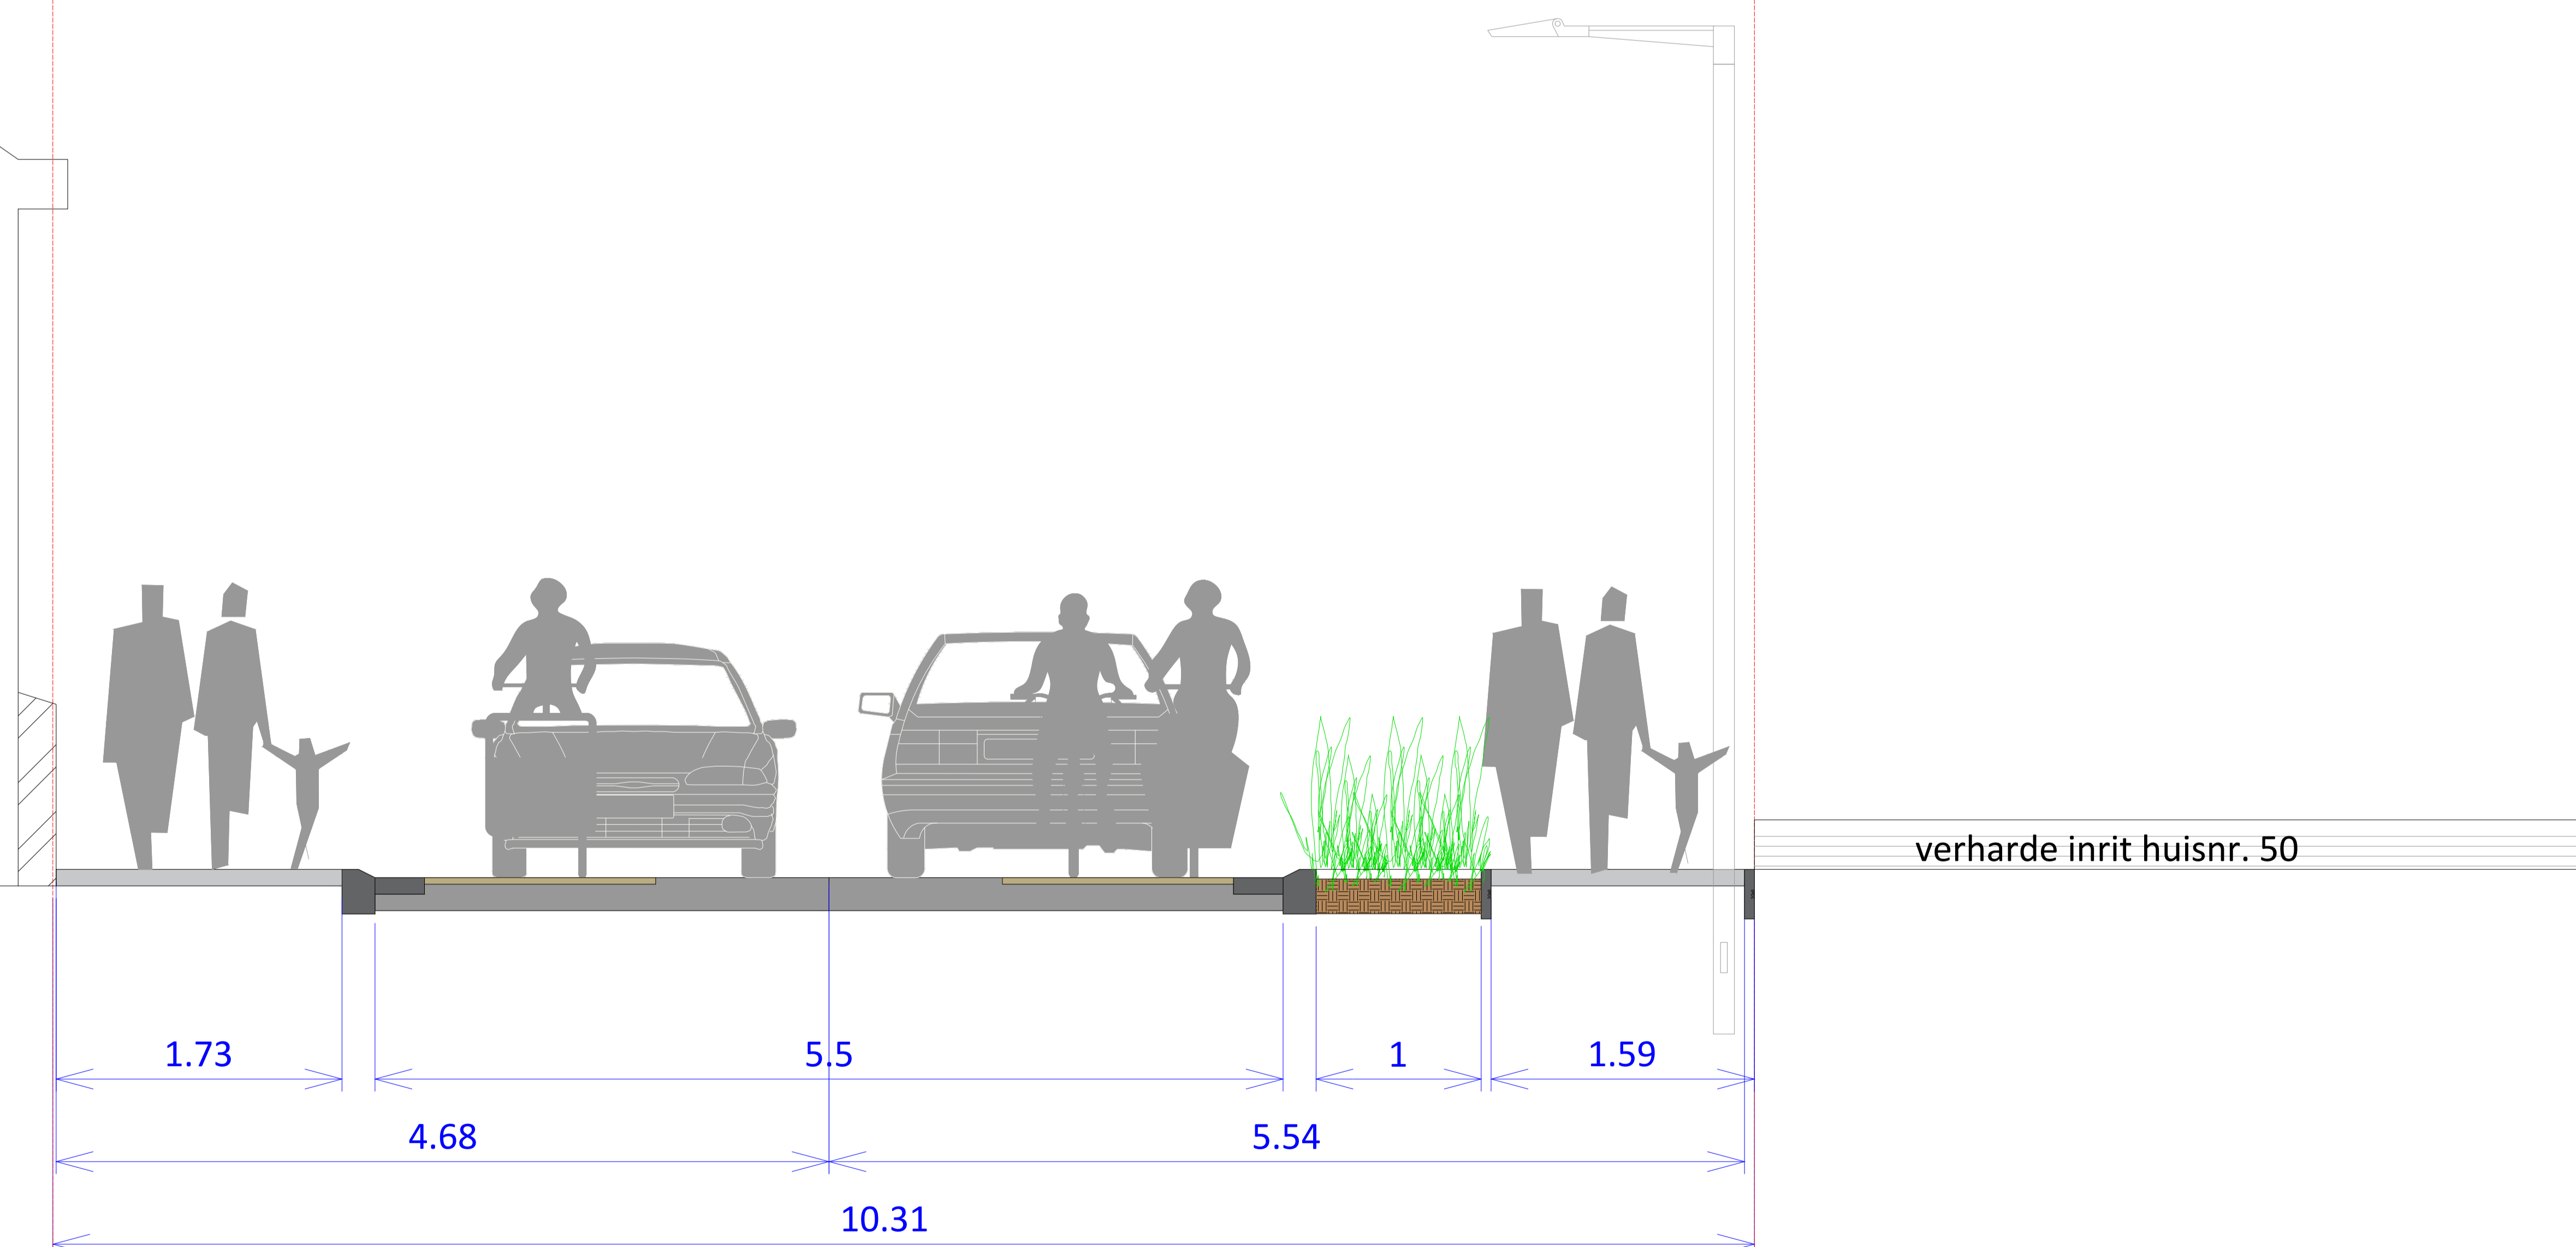

MODELDWARSPROFIEL 4