
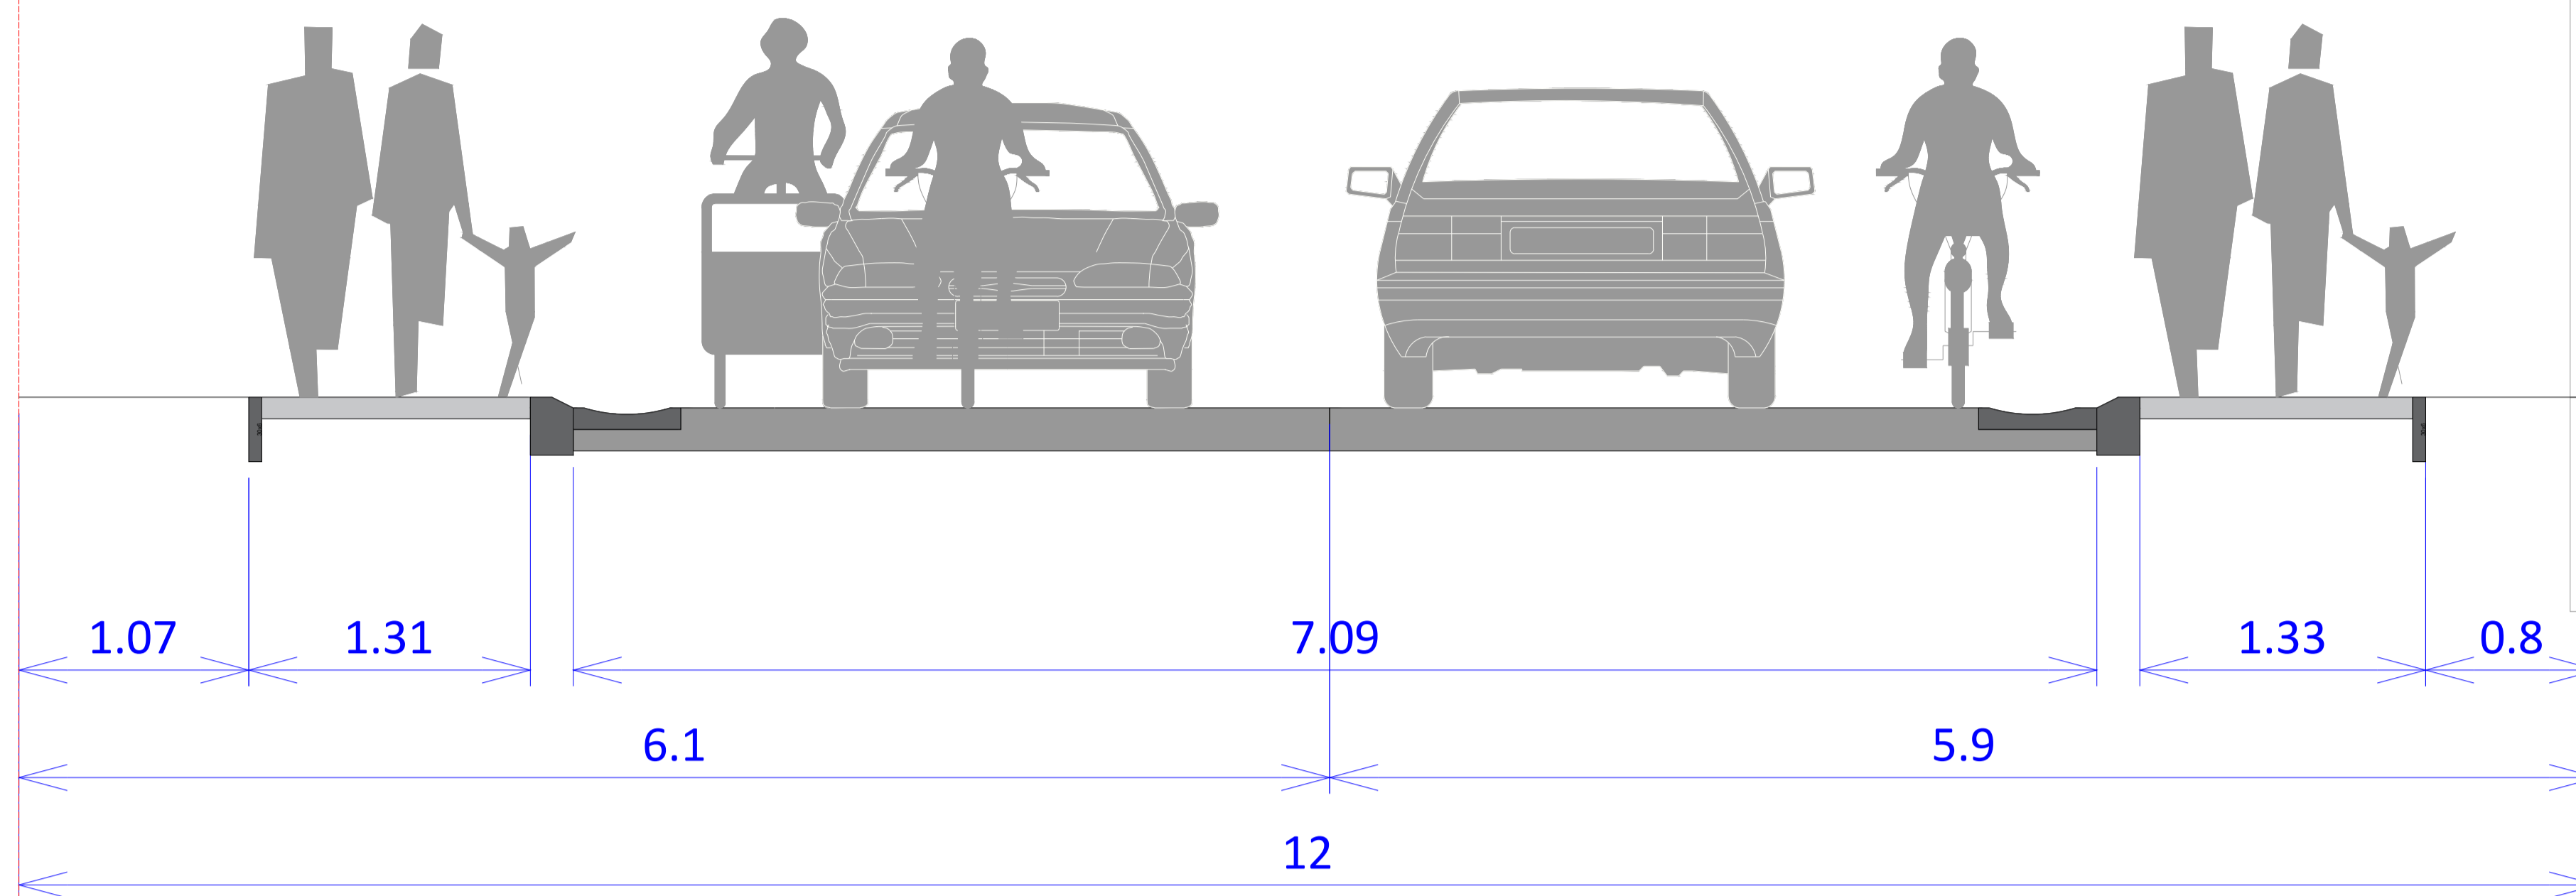



FASE 1 - sectie Gellikerheide <> grens Zutendaal

binnen bebouwde kom
voorrangsweg
geen busroute
functionele fietsroute

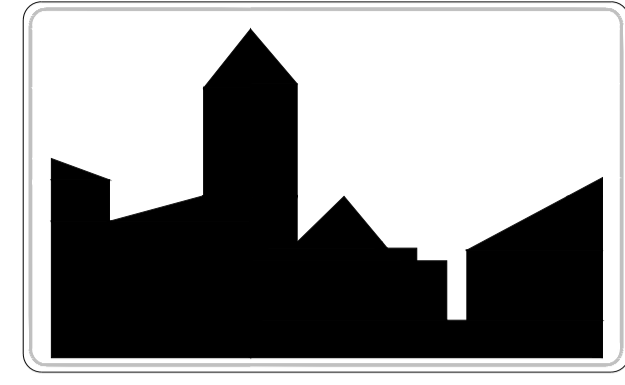

PROFIEL BESTAANDE TOESTAND

1. aanwerken tot perceelsgrens/bestaande tuinscheiding
2. variabele restruimte
3. eenrichtingsfietspad met verkeerregime D9, afwatering naar de rijbaan, bruinrode KWS
4. rijbaan
5. inplanting (bestaande) verlichtingsmasten - led-verlichting

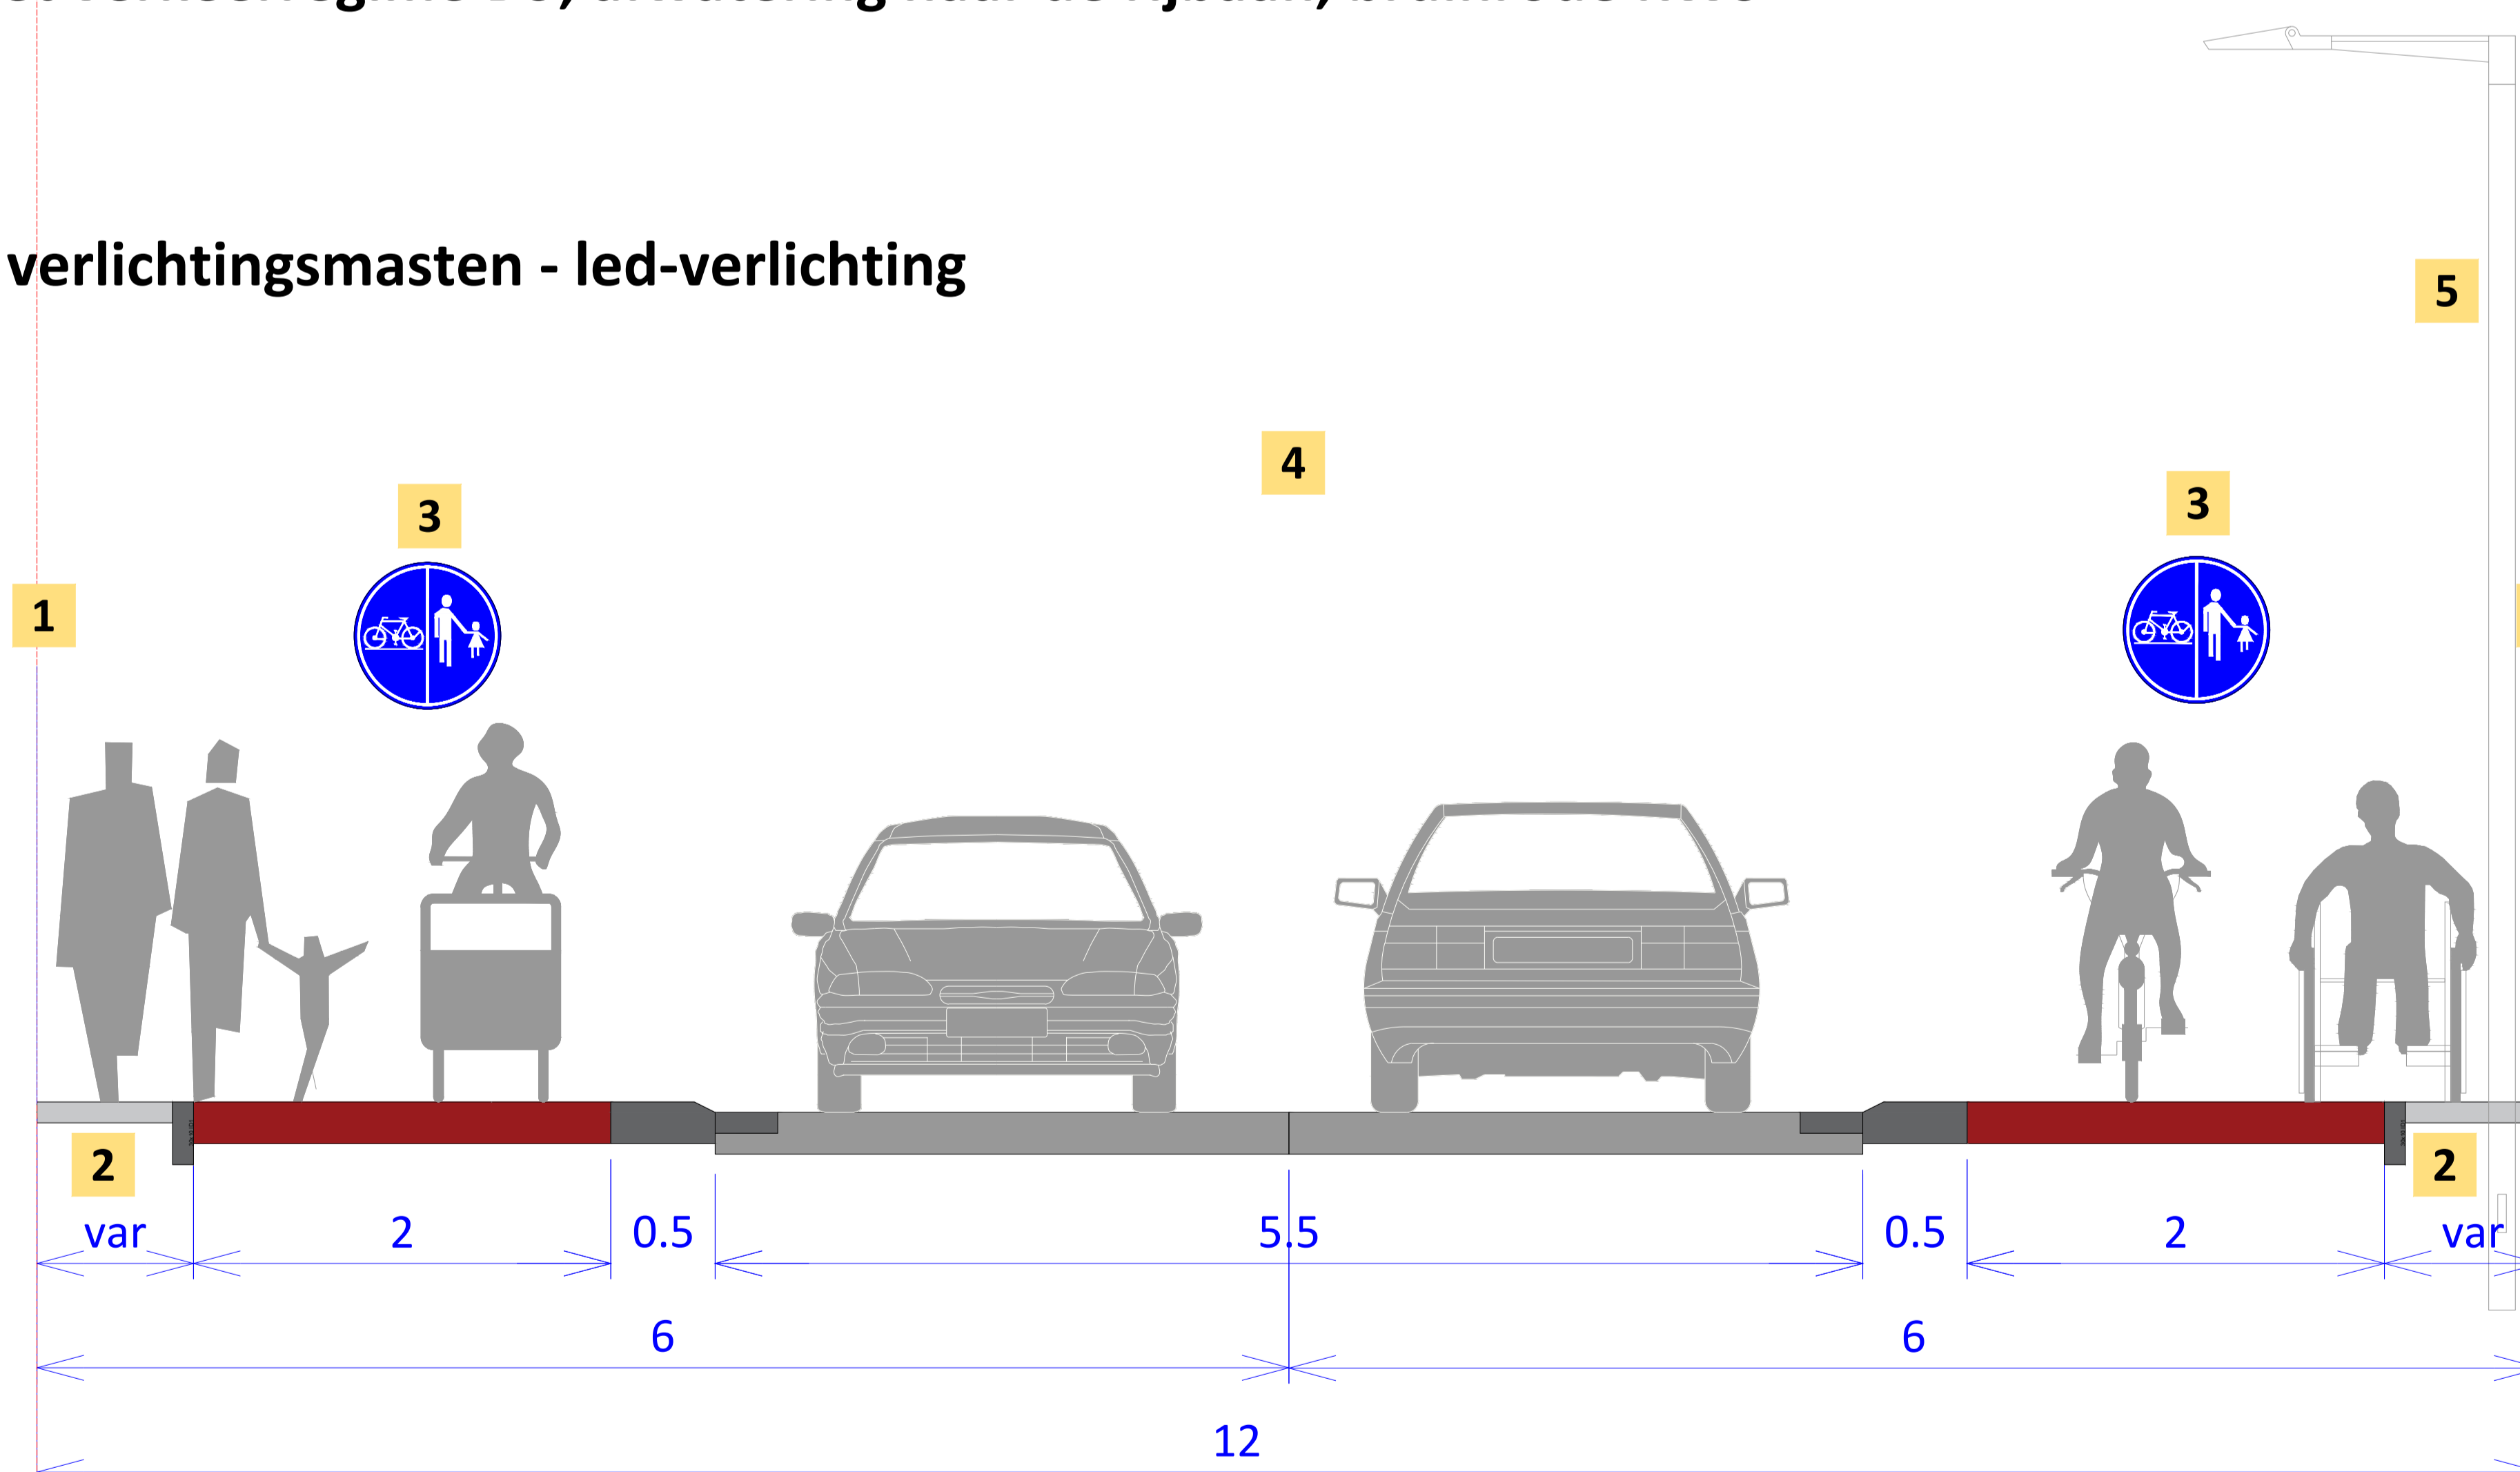

EENRICHTINGSFIETSPADEN